













Comune di
BOLOGNA
PROGETTO DI RESTAURO E RECUPERO FUNZIONALE
EX CHIESA DI S. NICOLÒ - VIA S. FELICE 39

progettazione ING. LUGIAMEDEO MELEGARI	proprietà S. NICOLÒ S.R.L. Via S. Felice, 39/2 40123 Bologna	firma proprietà
collaborazione		firma progettista
redazione grafica		tipo elaborato
note e timbri		oggetto INTERVENTO: PROSPETTI
scala 1/100	file PDC\interventi\2012\0355c	I emissione
data NOVEMBRE 2012	PDC	II emissione
eseguito da		III emissione

07

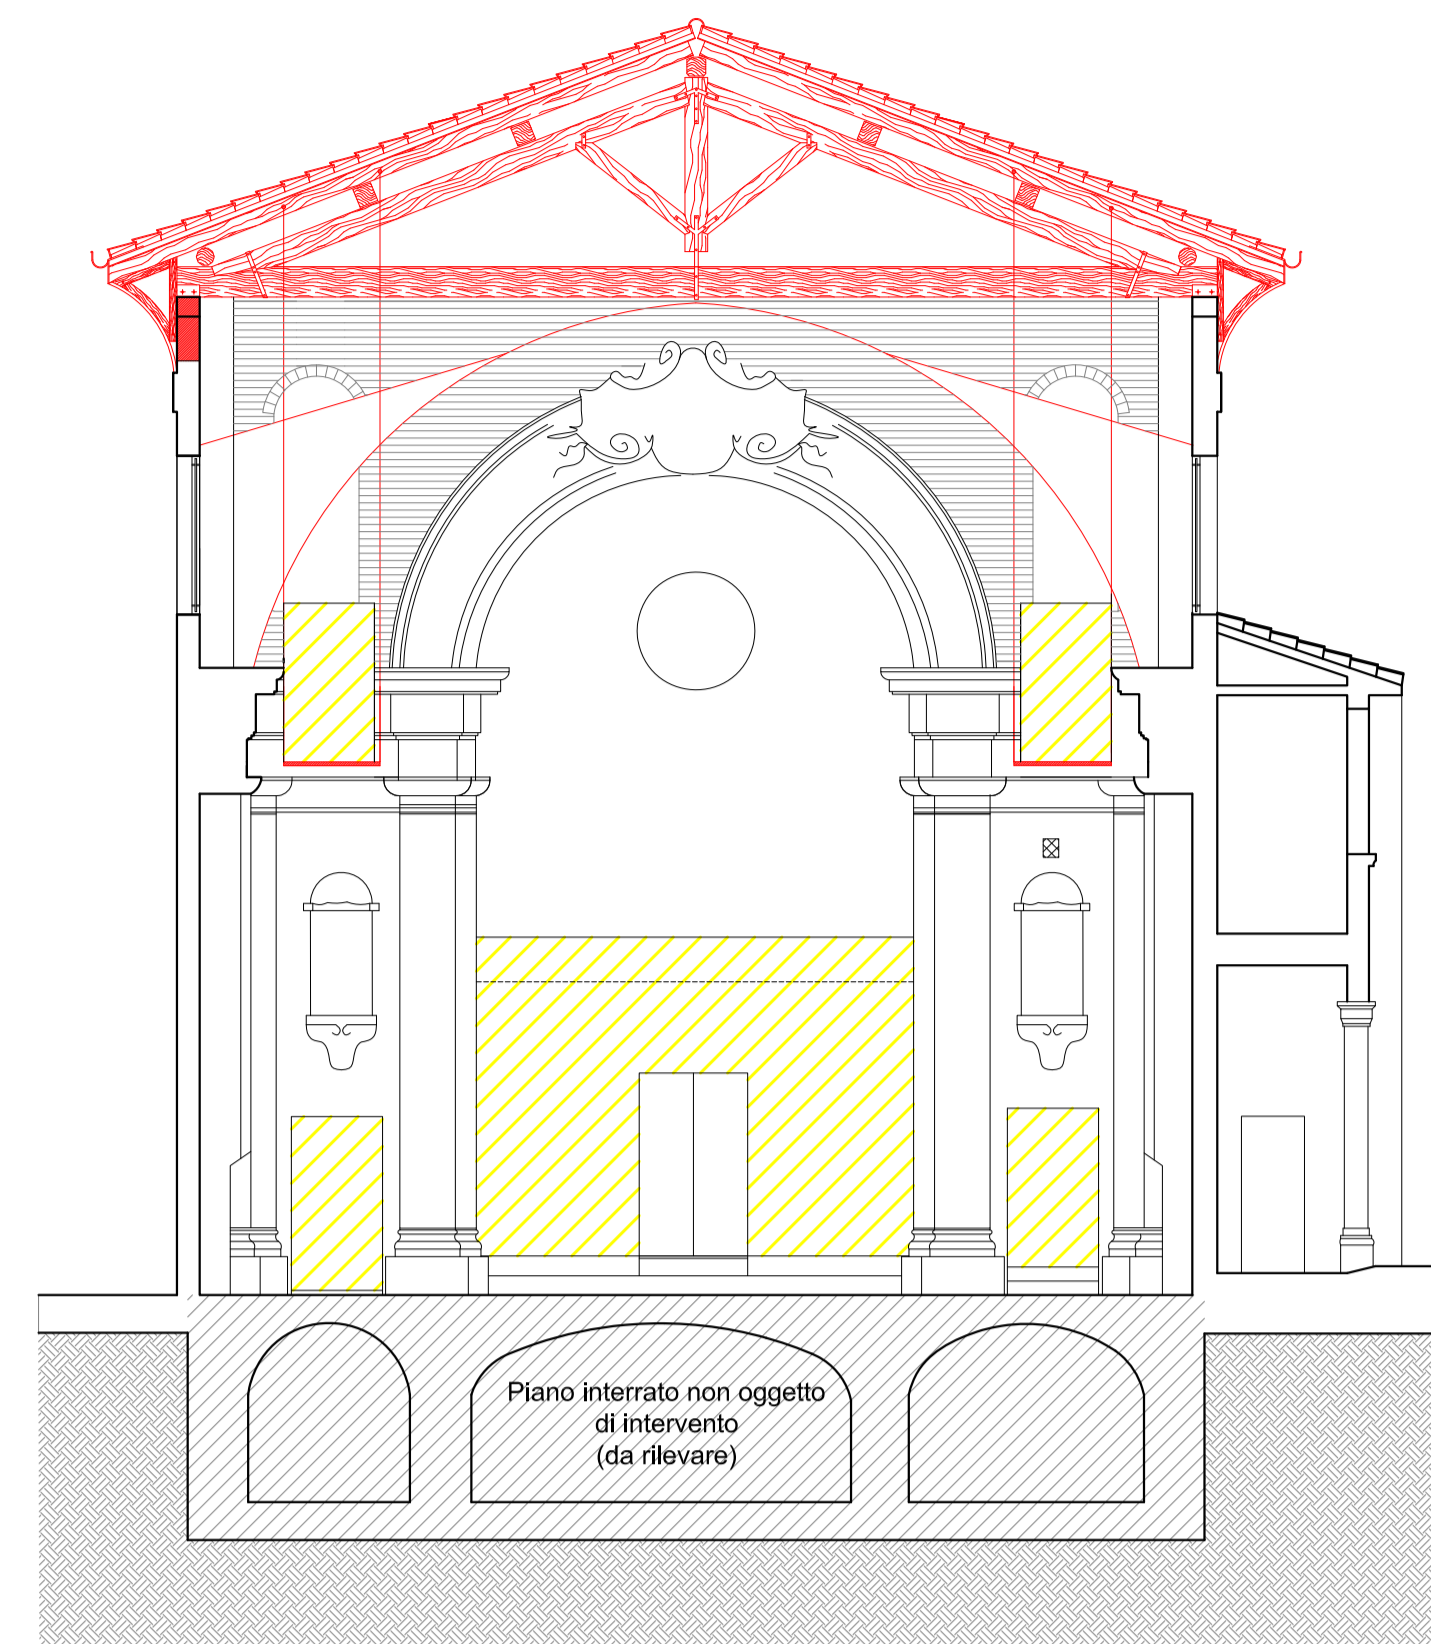


SEZIONE TRASVERSALE B-B

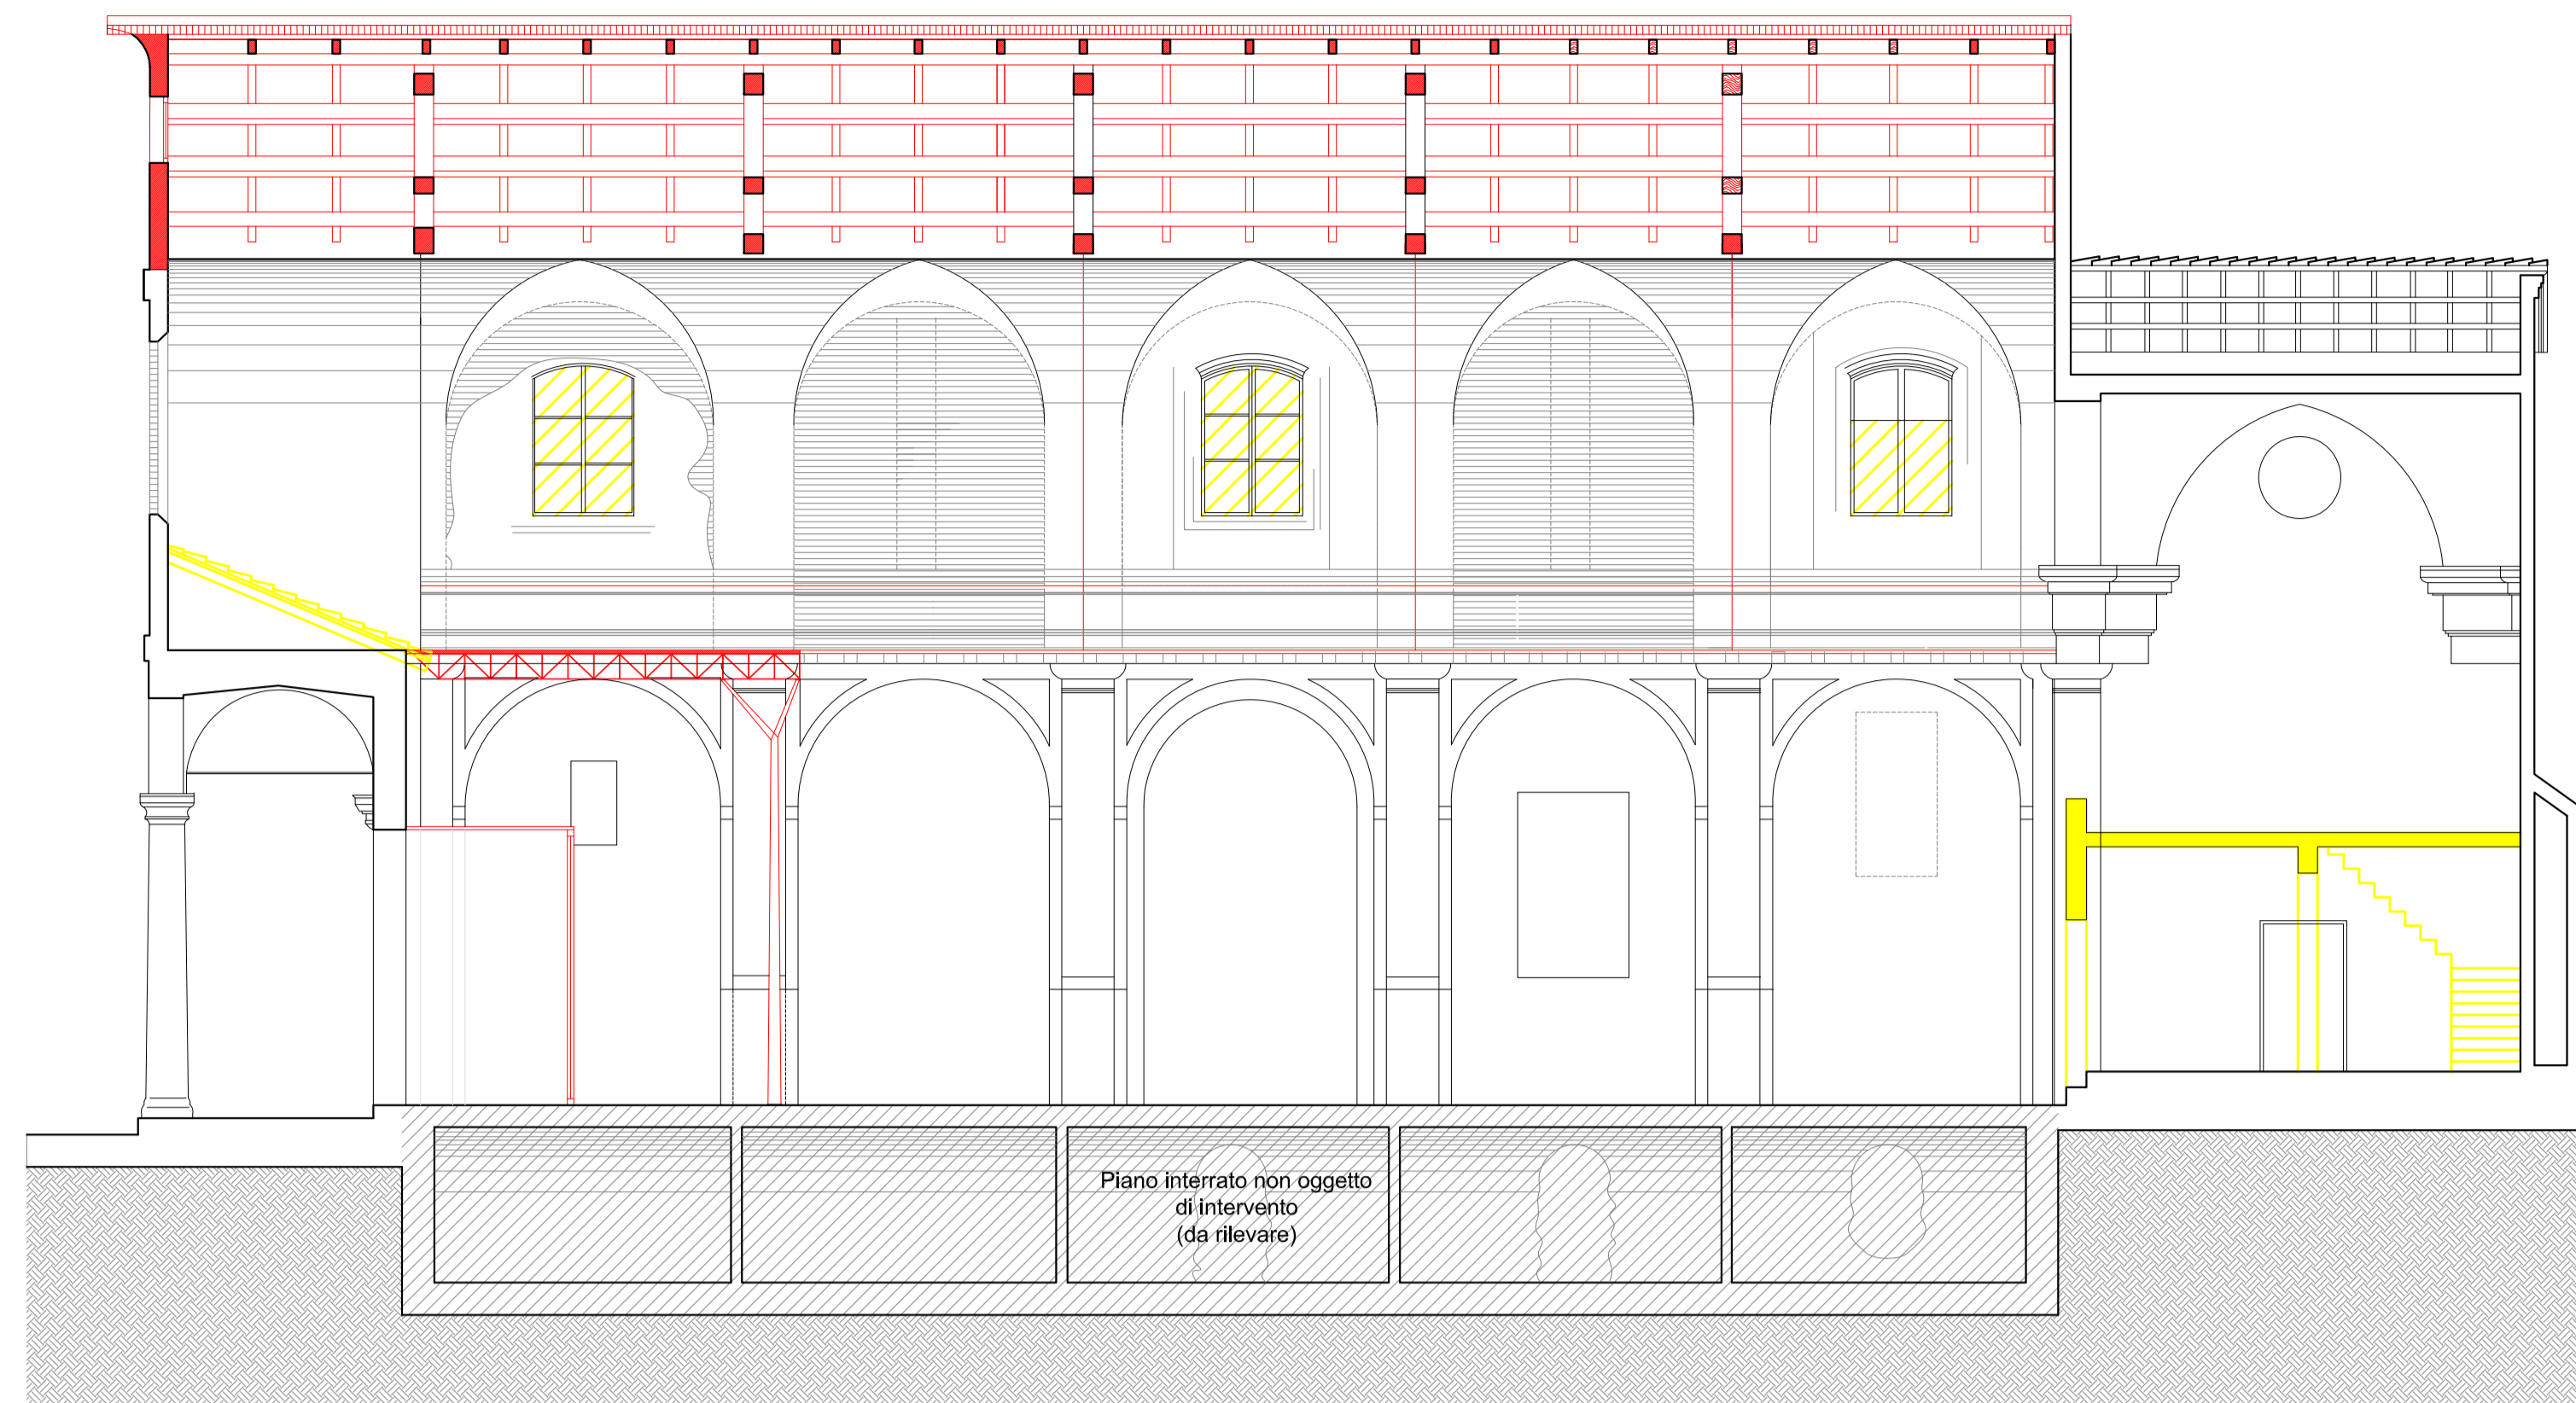

SEZIONE LONGITUDINALE C-C


COSTRUZIONI
DEMOLIZIONI

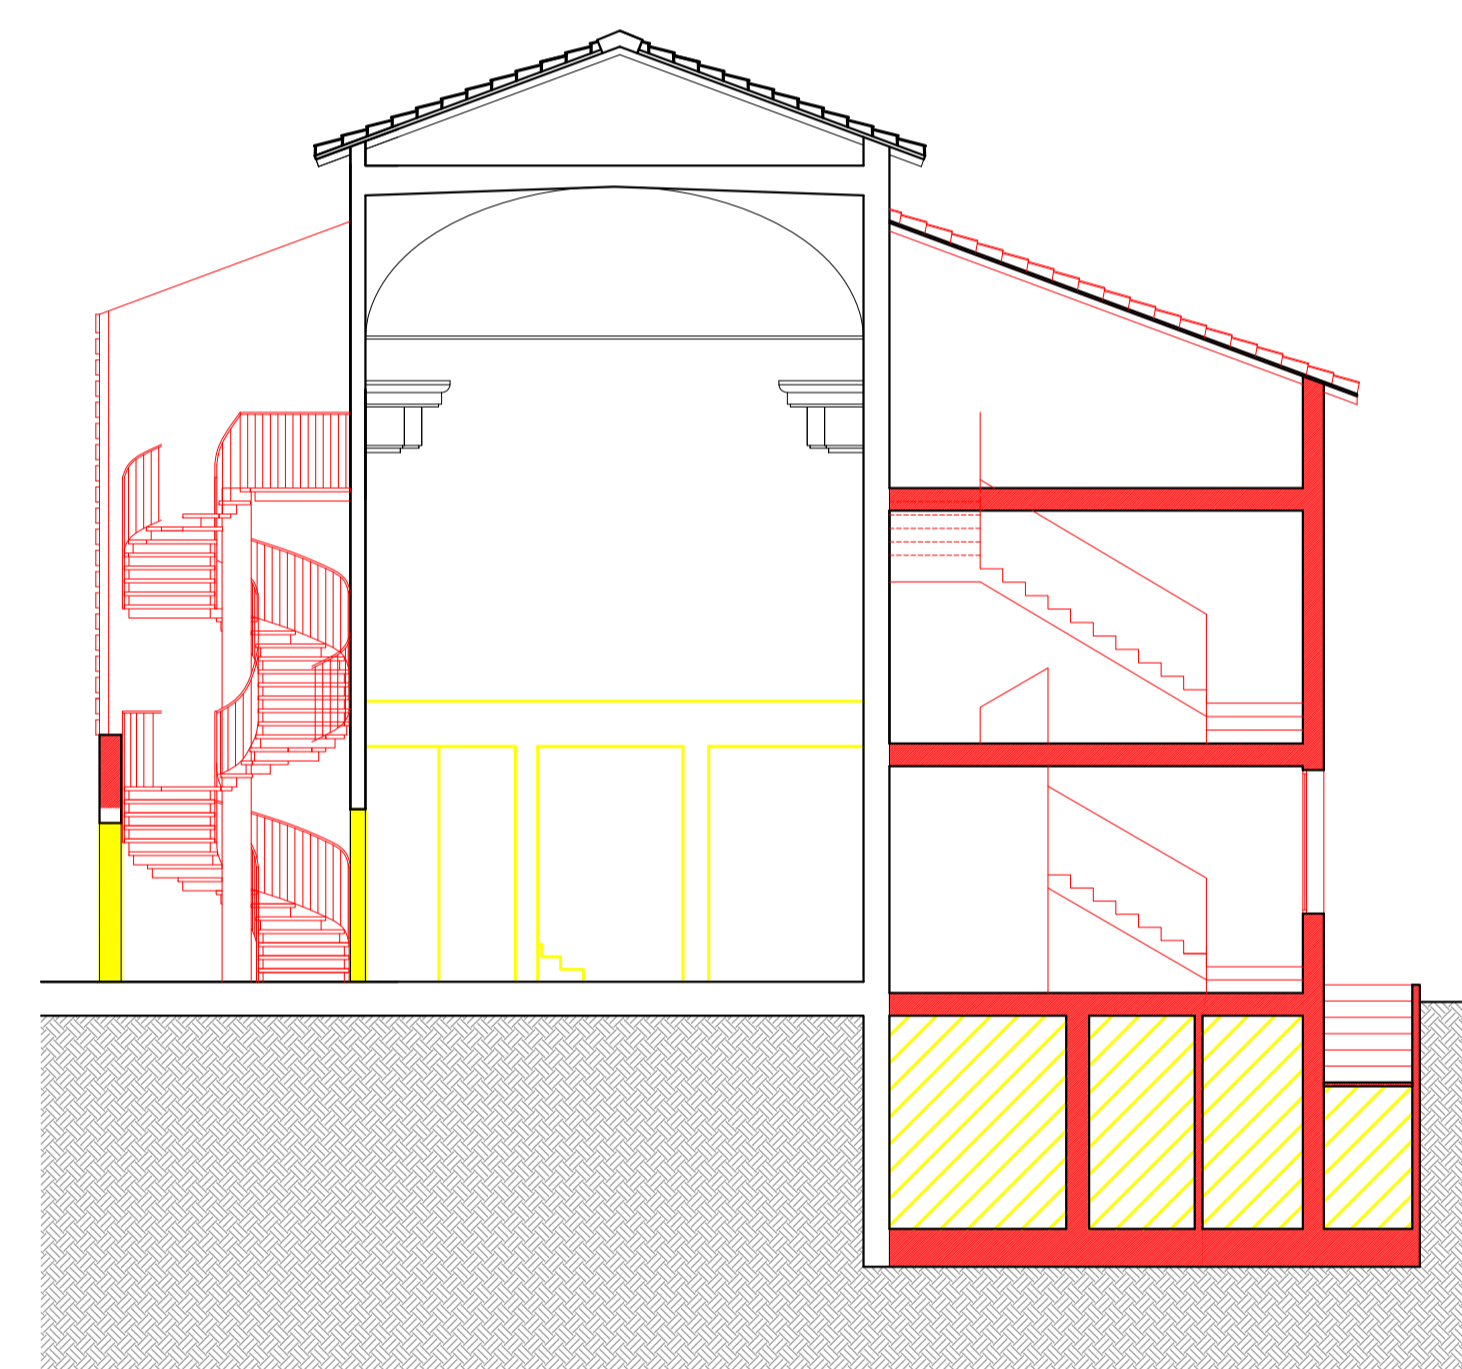


SEZIONE TRASVERSALE A-A




PROSPETTO SUD-OVEST

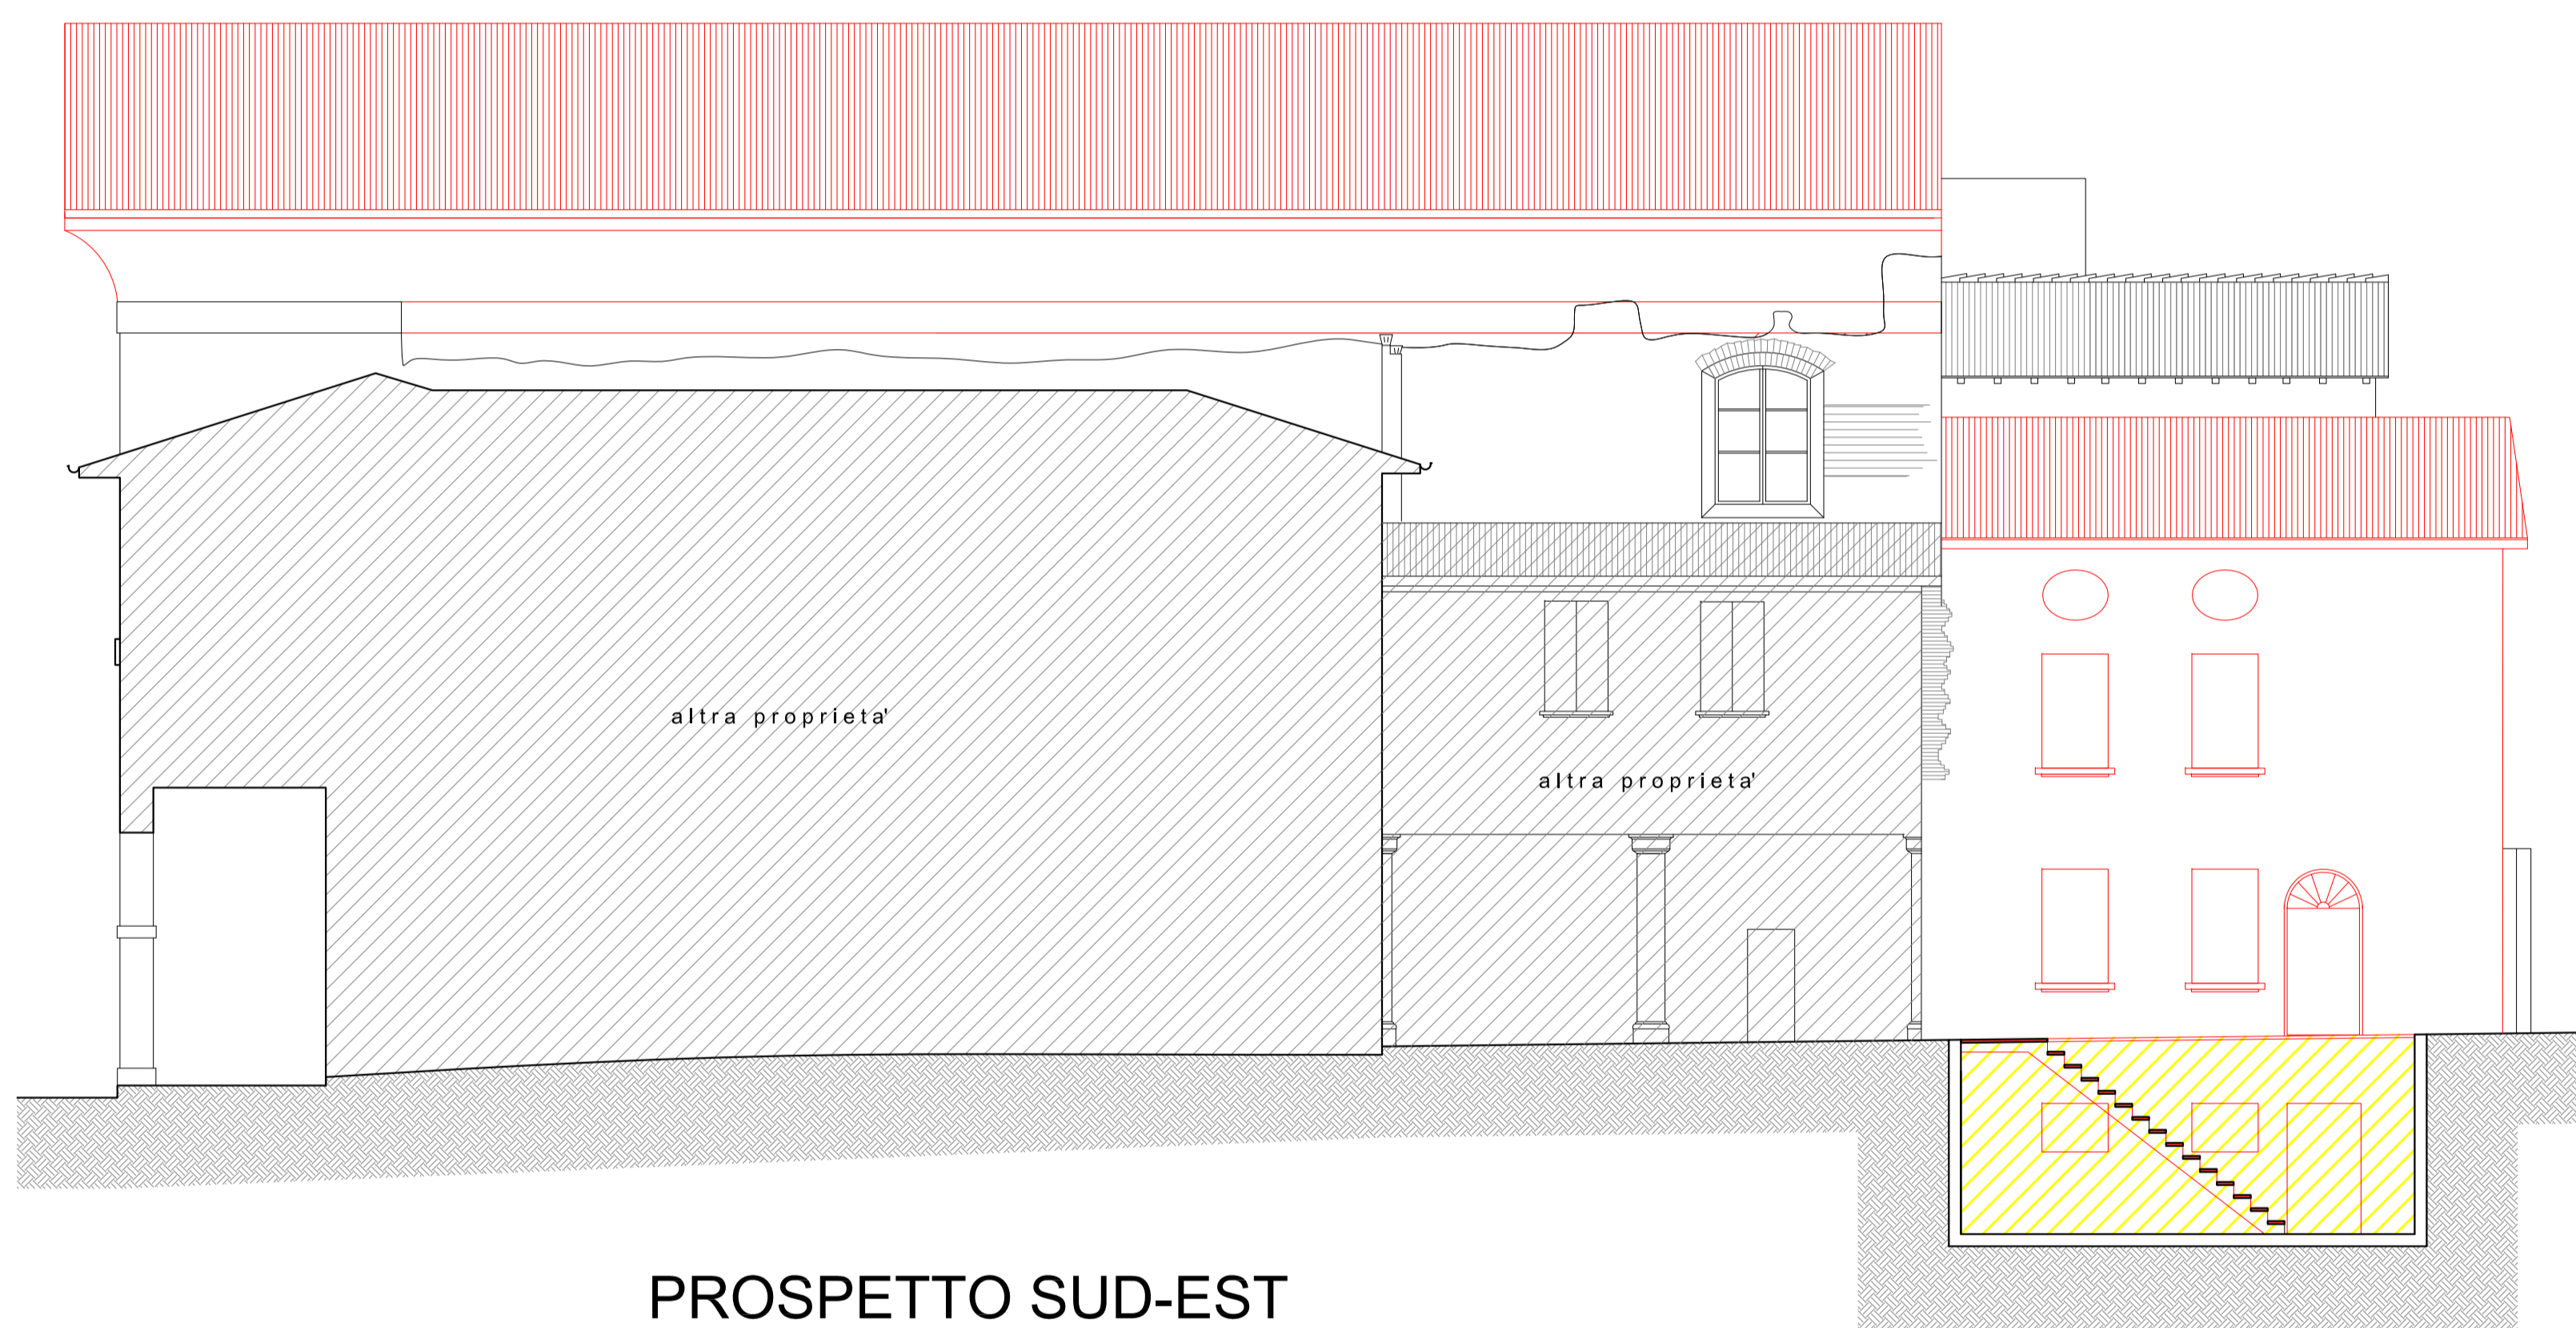


PROSPETTO SUD-EST

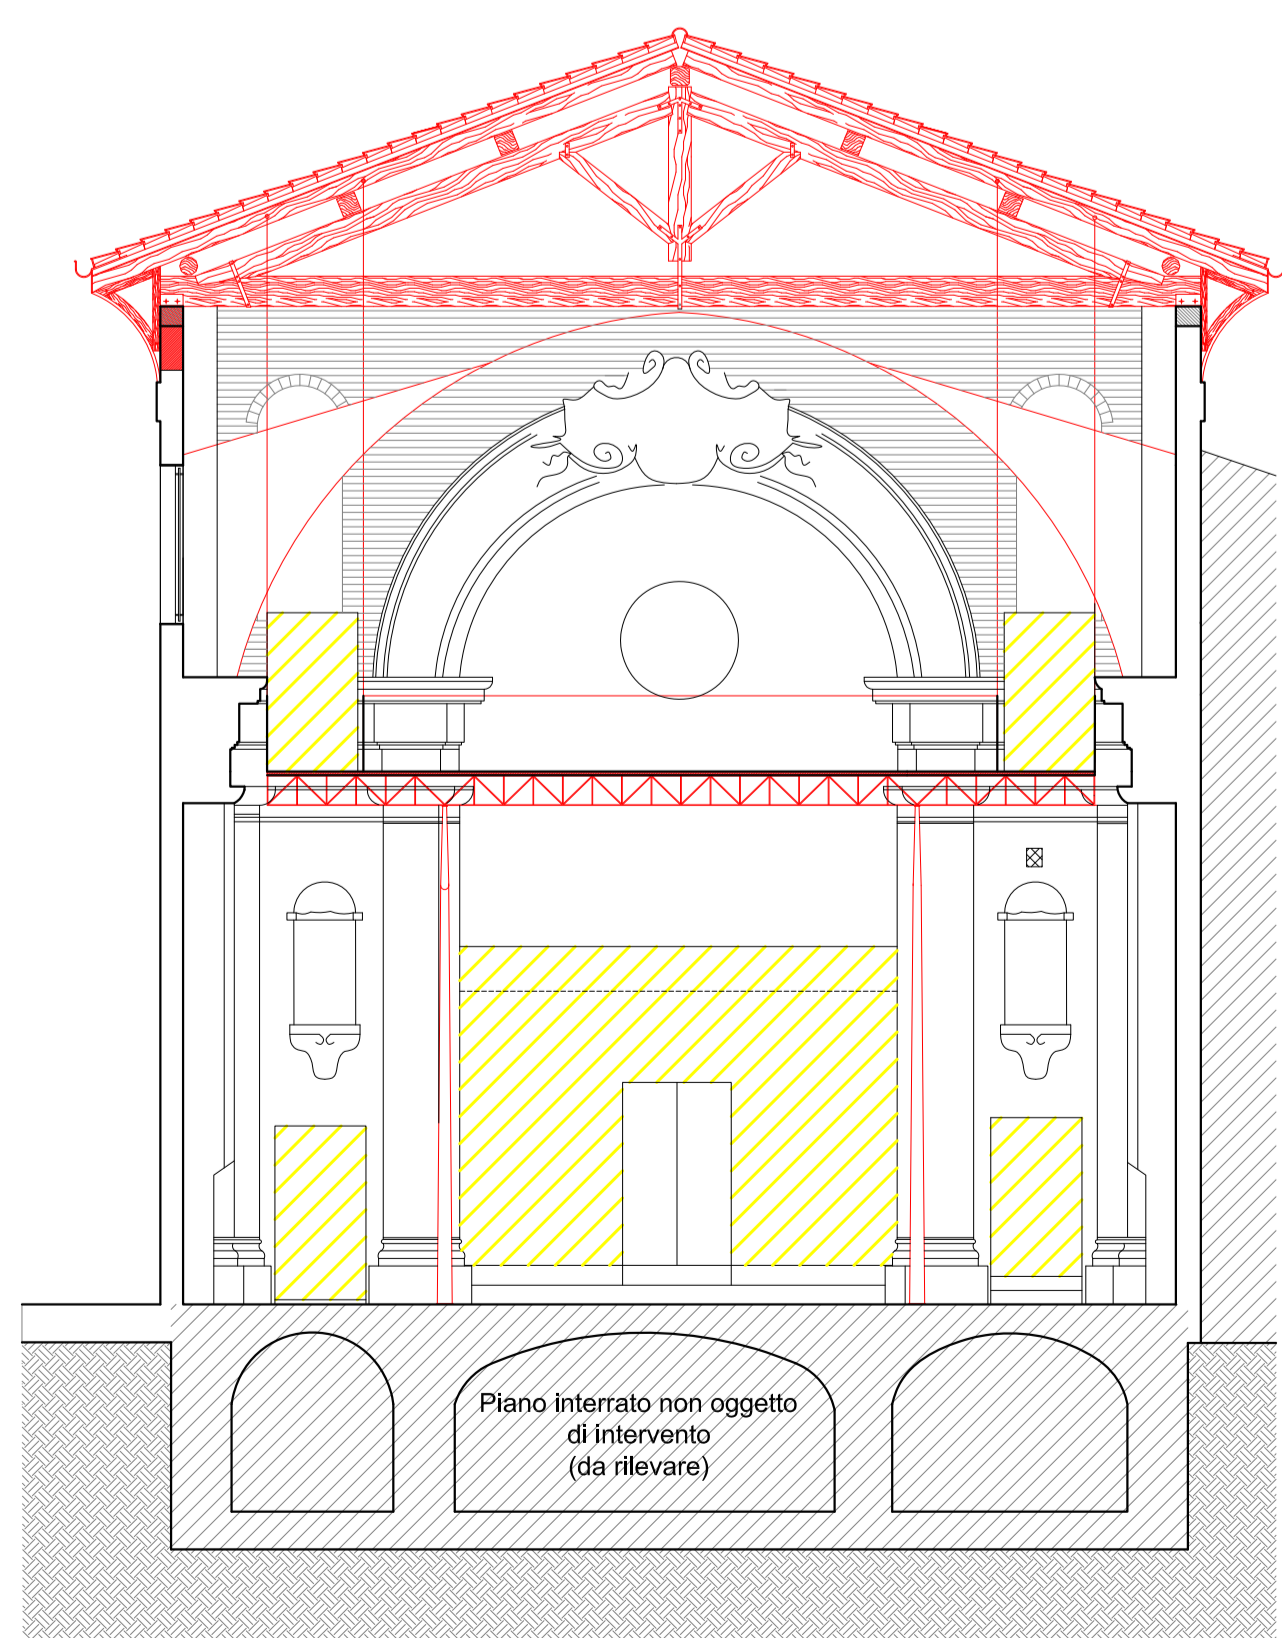

SEZIONE TRASVERSALE B'-B'

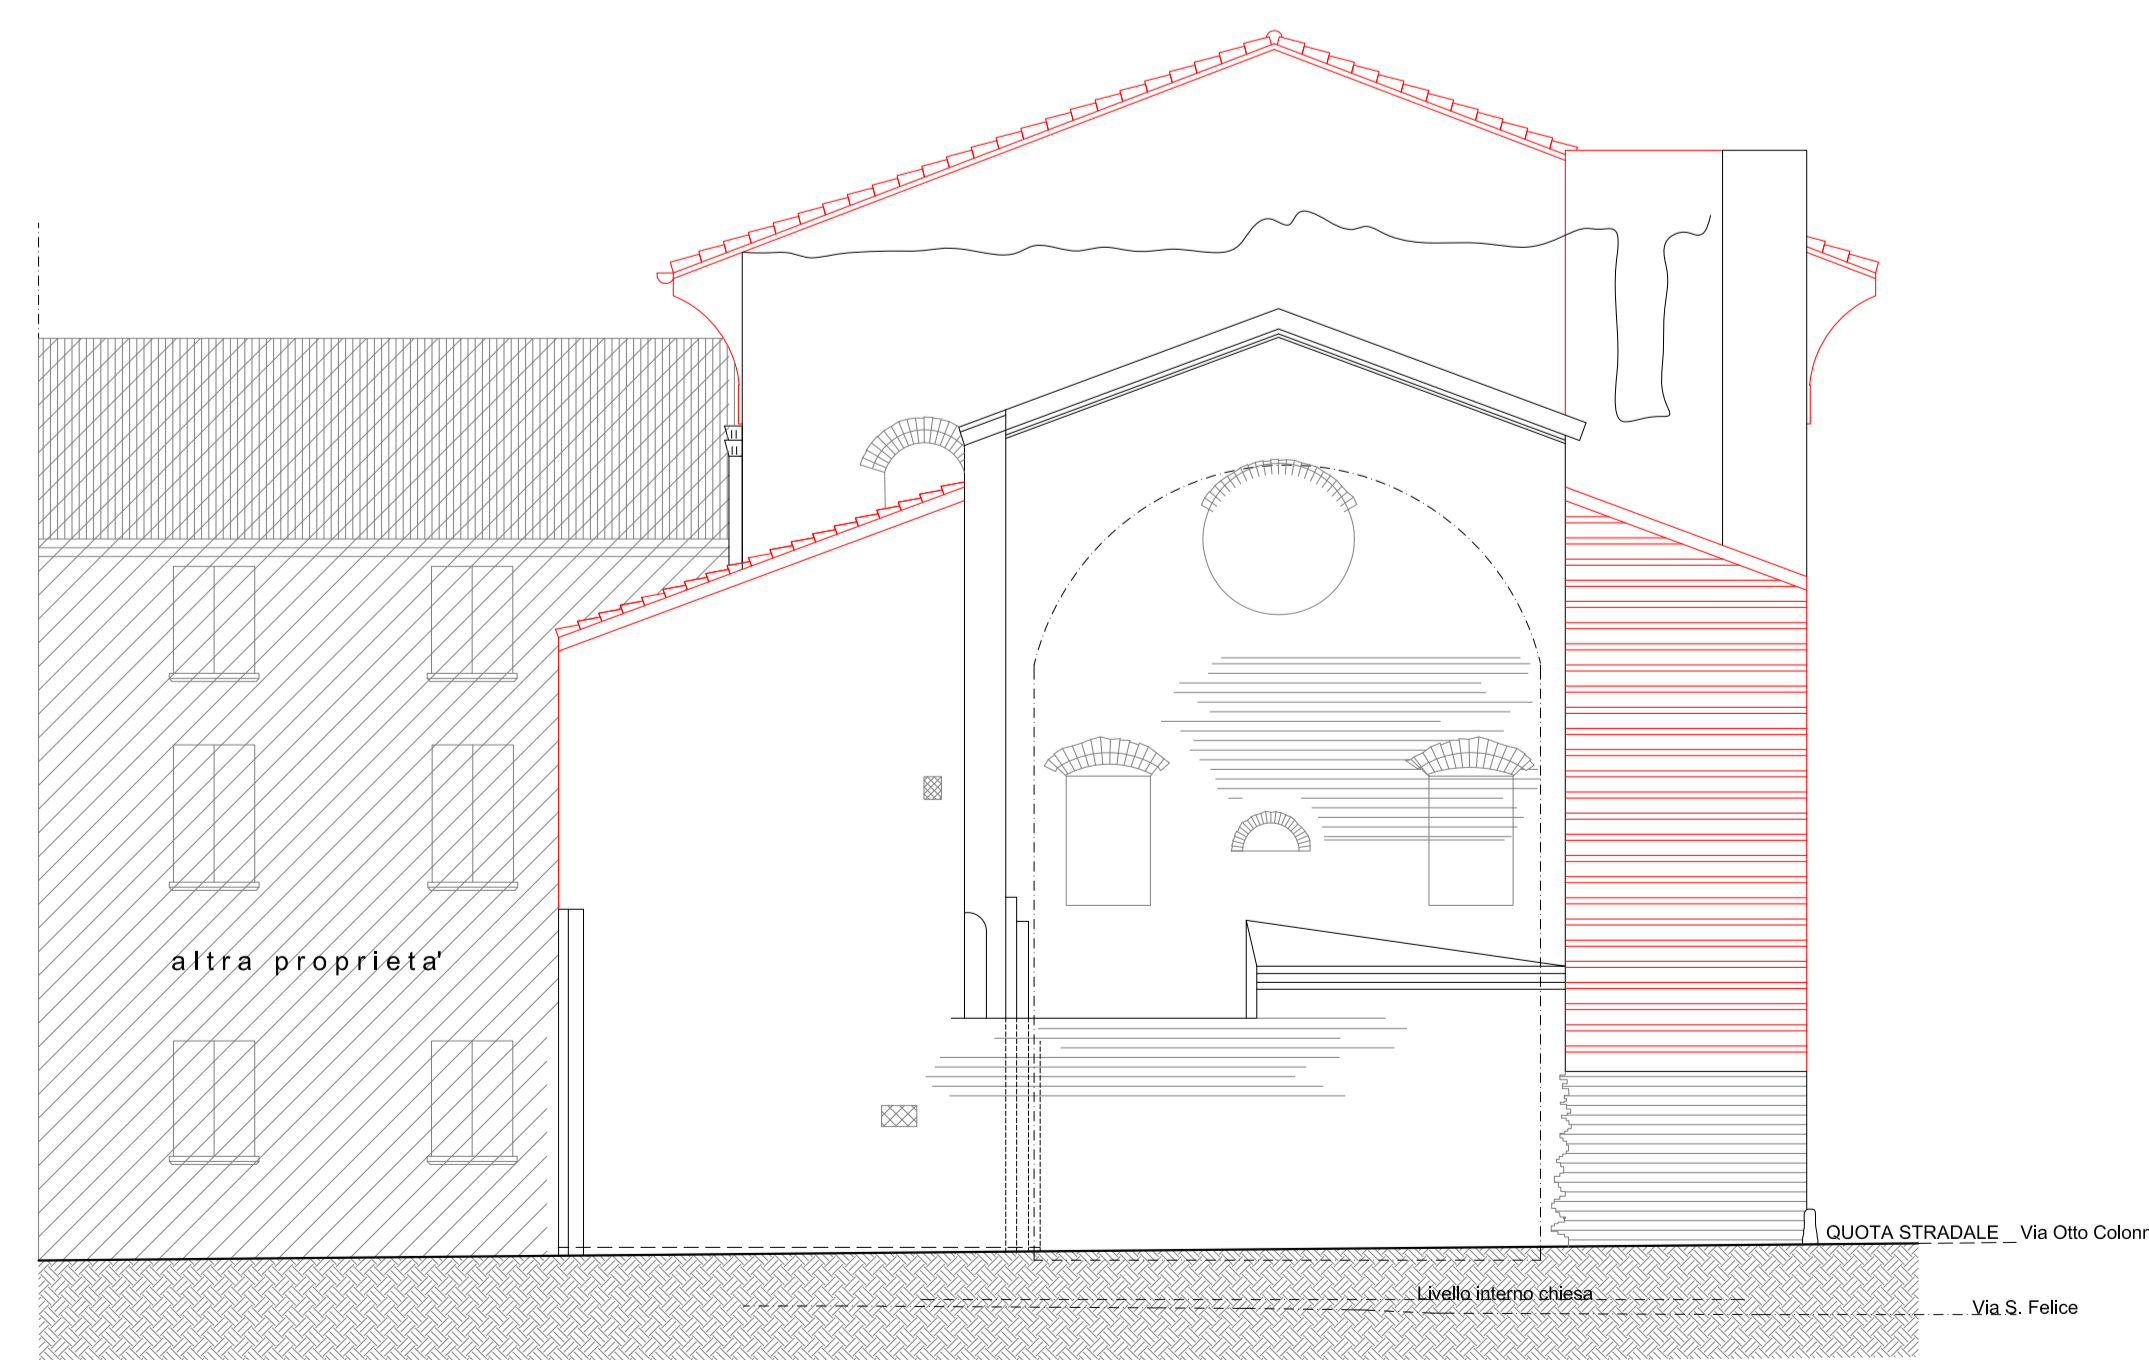

PROSPETTO NORD-EST

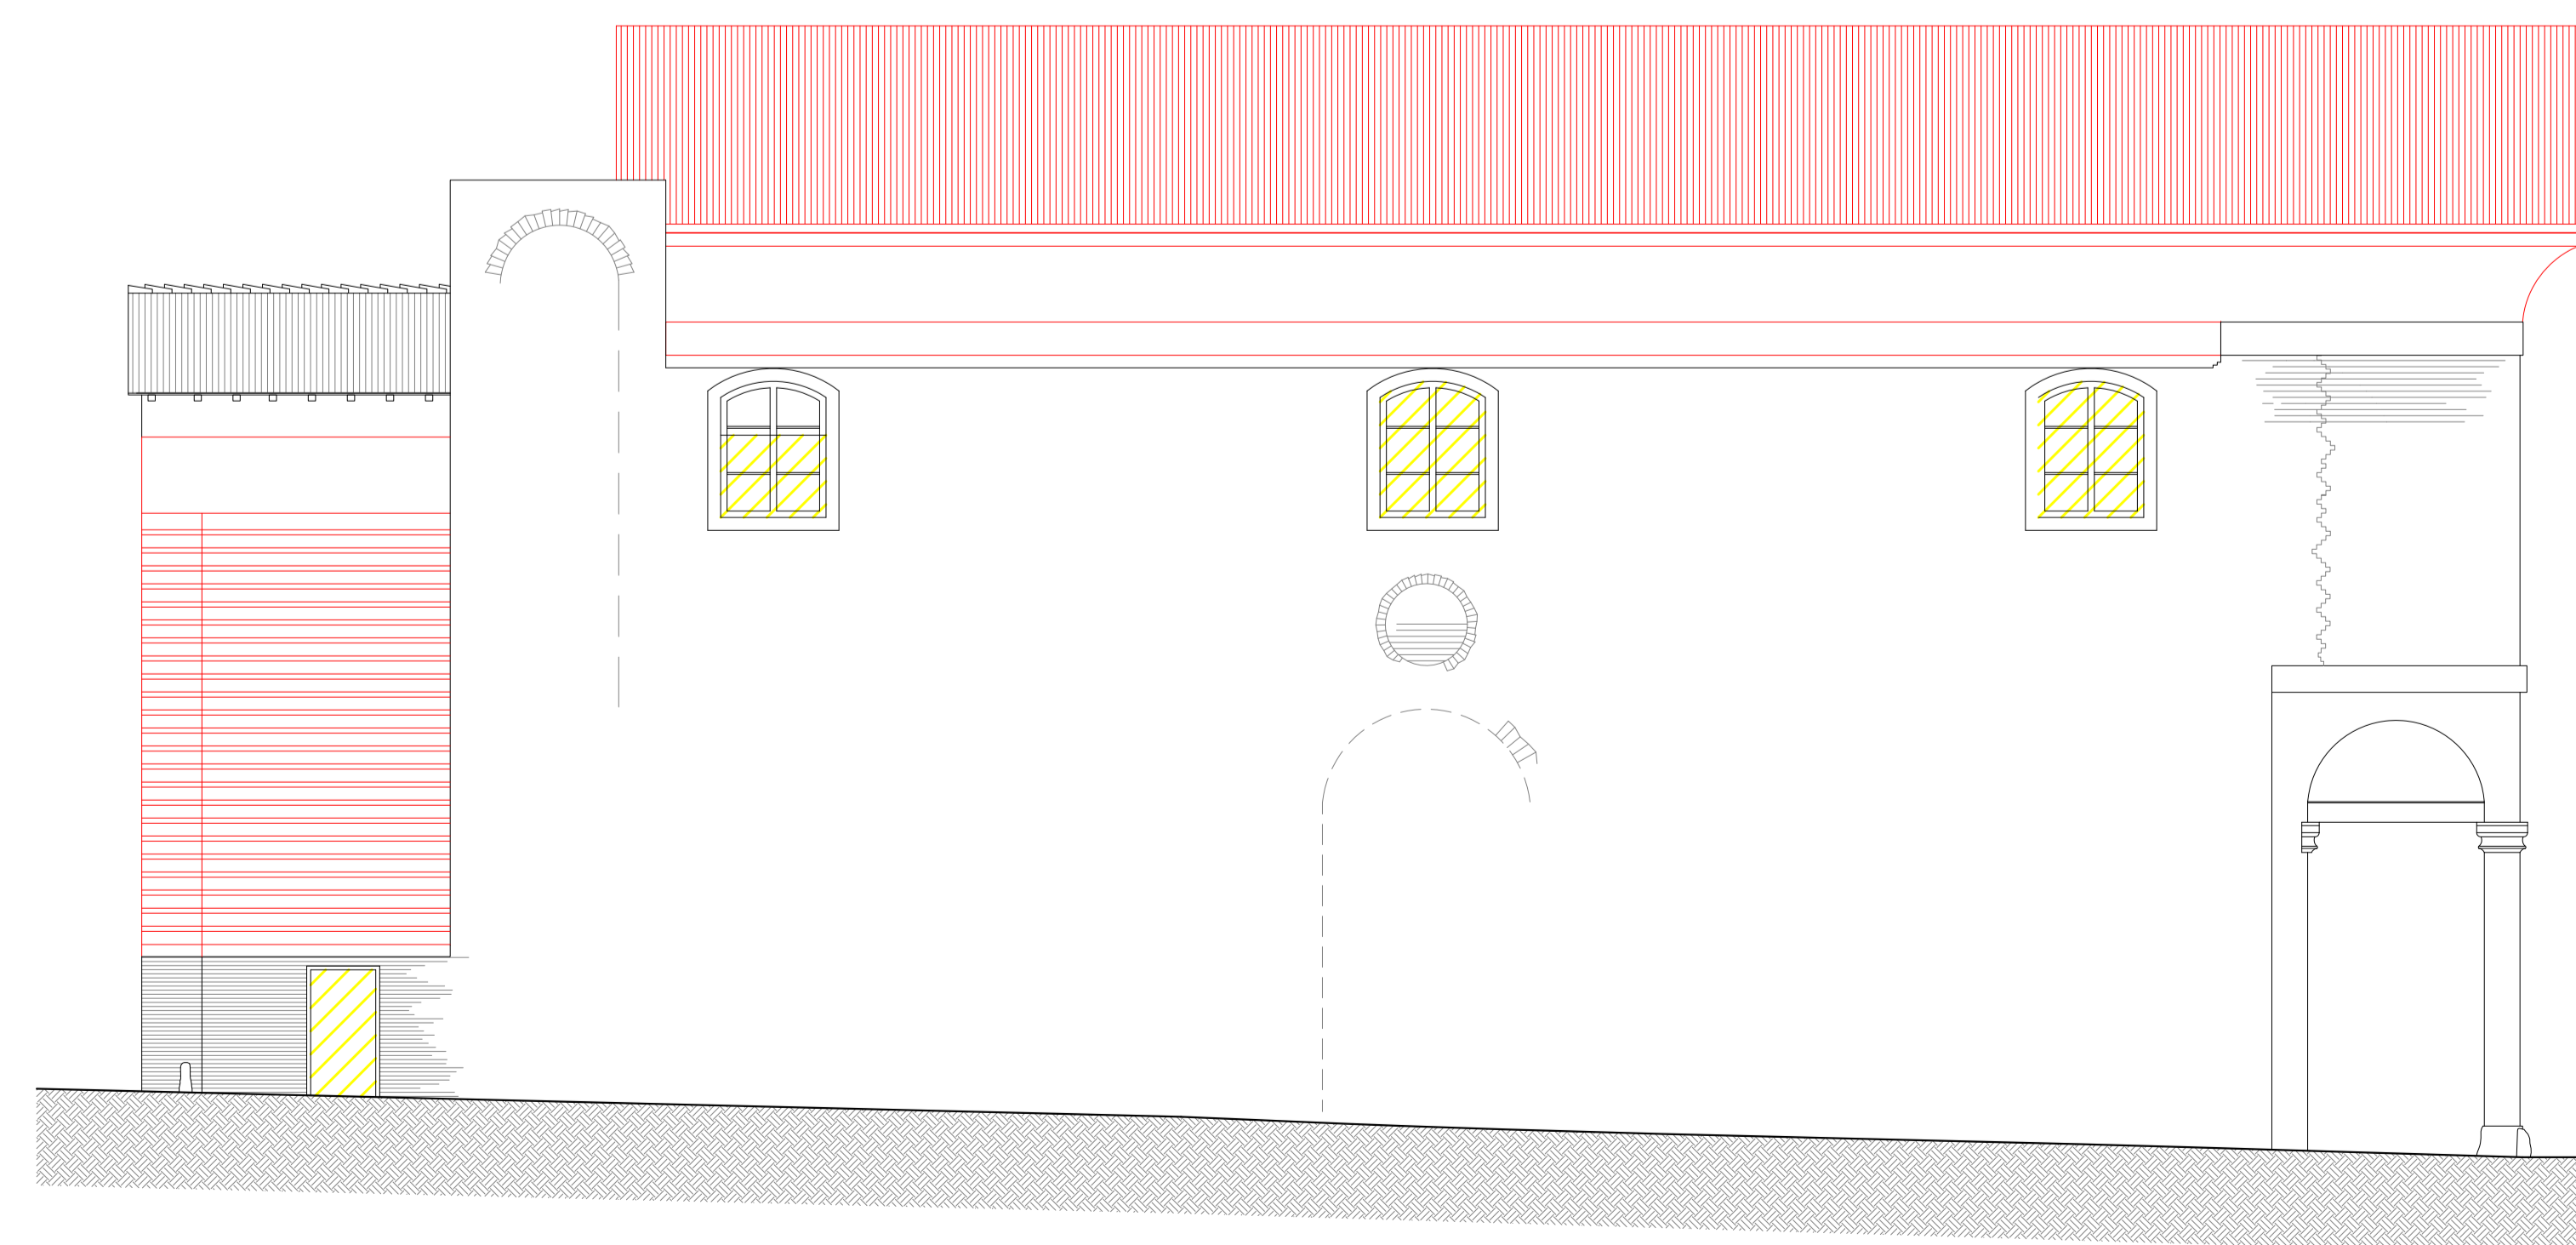


PROSPETTO NORD-OVEST

Comune di
BOLOGNA
PROGETTO DI RESTAURO E RECUPERO FUNZIONALE
EX CHIESA DI S. NICOLO' - VIA S. FELICE 39


progettazione	ing. LUIGI AMEDEO MELEGARI	proprietà	S. NICOLO' S.R.L. Via S. Felice, 6/2 40123 Bologna	firma proprietà
collaborazione				firma progettista
riduzione grafica				tipo elaborato
note e timbri				oggetto
				CONFRONTO TRA SAGOME EDIFICI PREESISTENTI E PROGETTO: PIANTE
scala	1/100	file	0_PDC_boe02a2022021033p	I emissione
data	NOVEMBRE 2012		PDC	II emissione
eseguito da				III emissione

10


- COSTRUZIONI
- DEMOLIZIONI

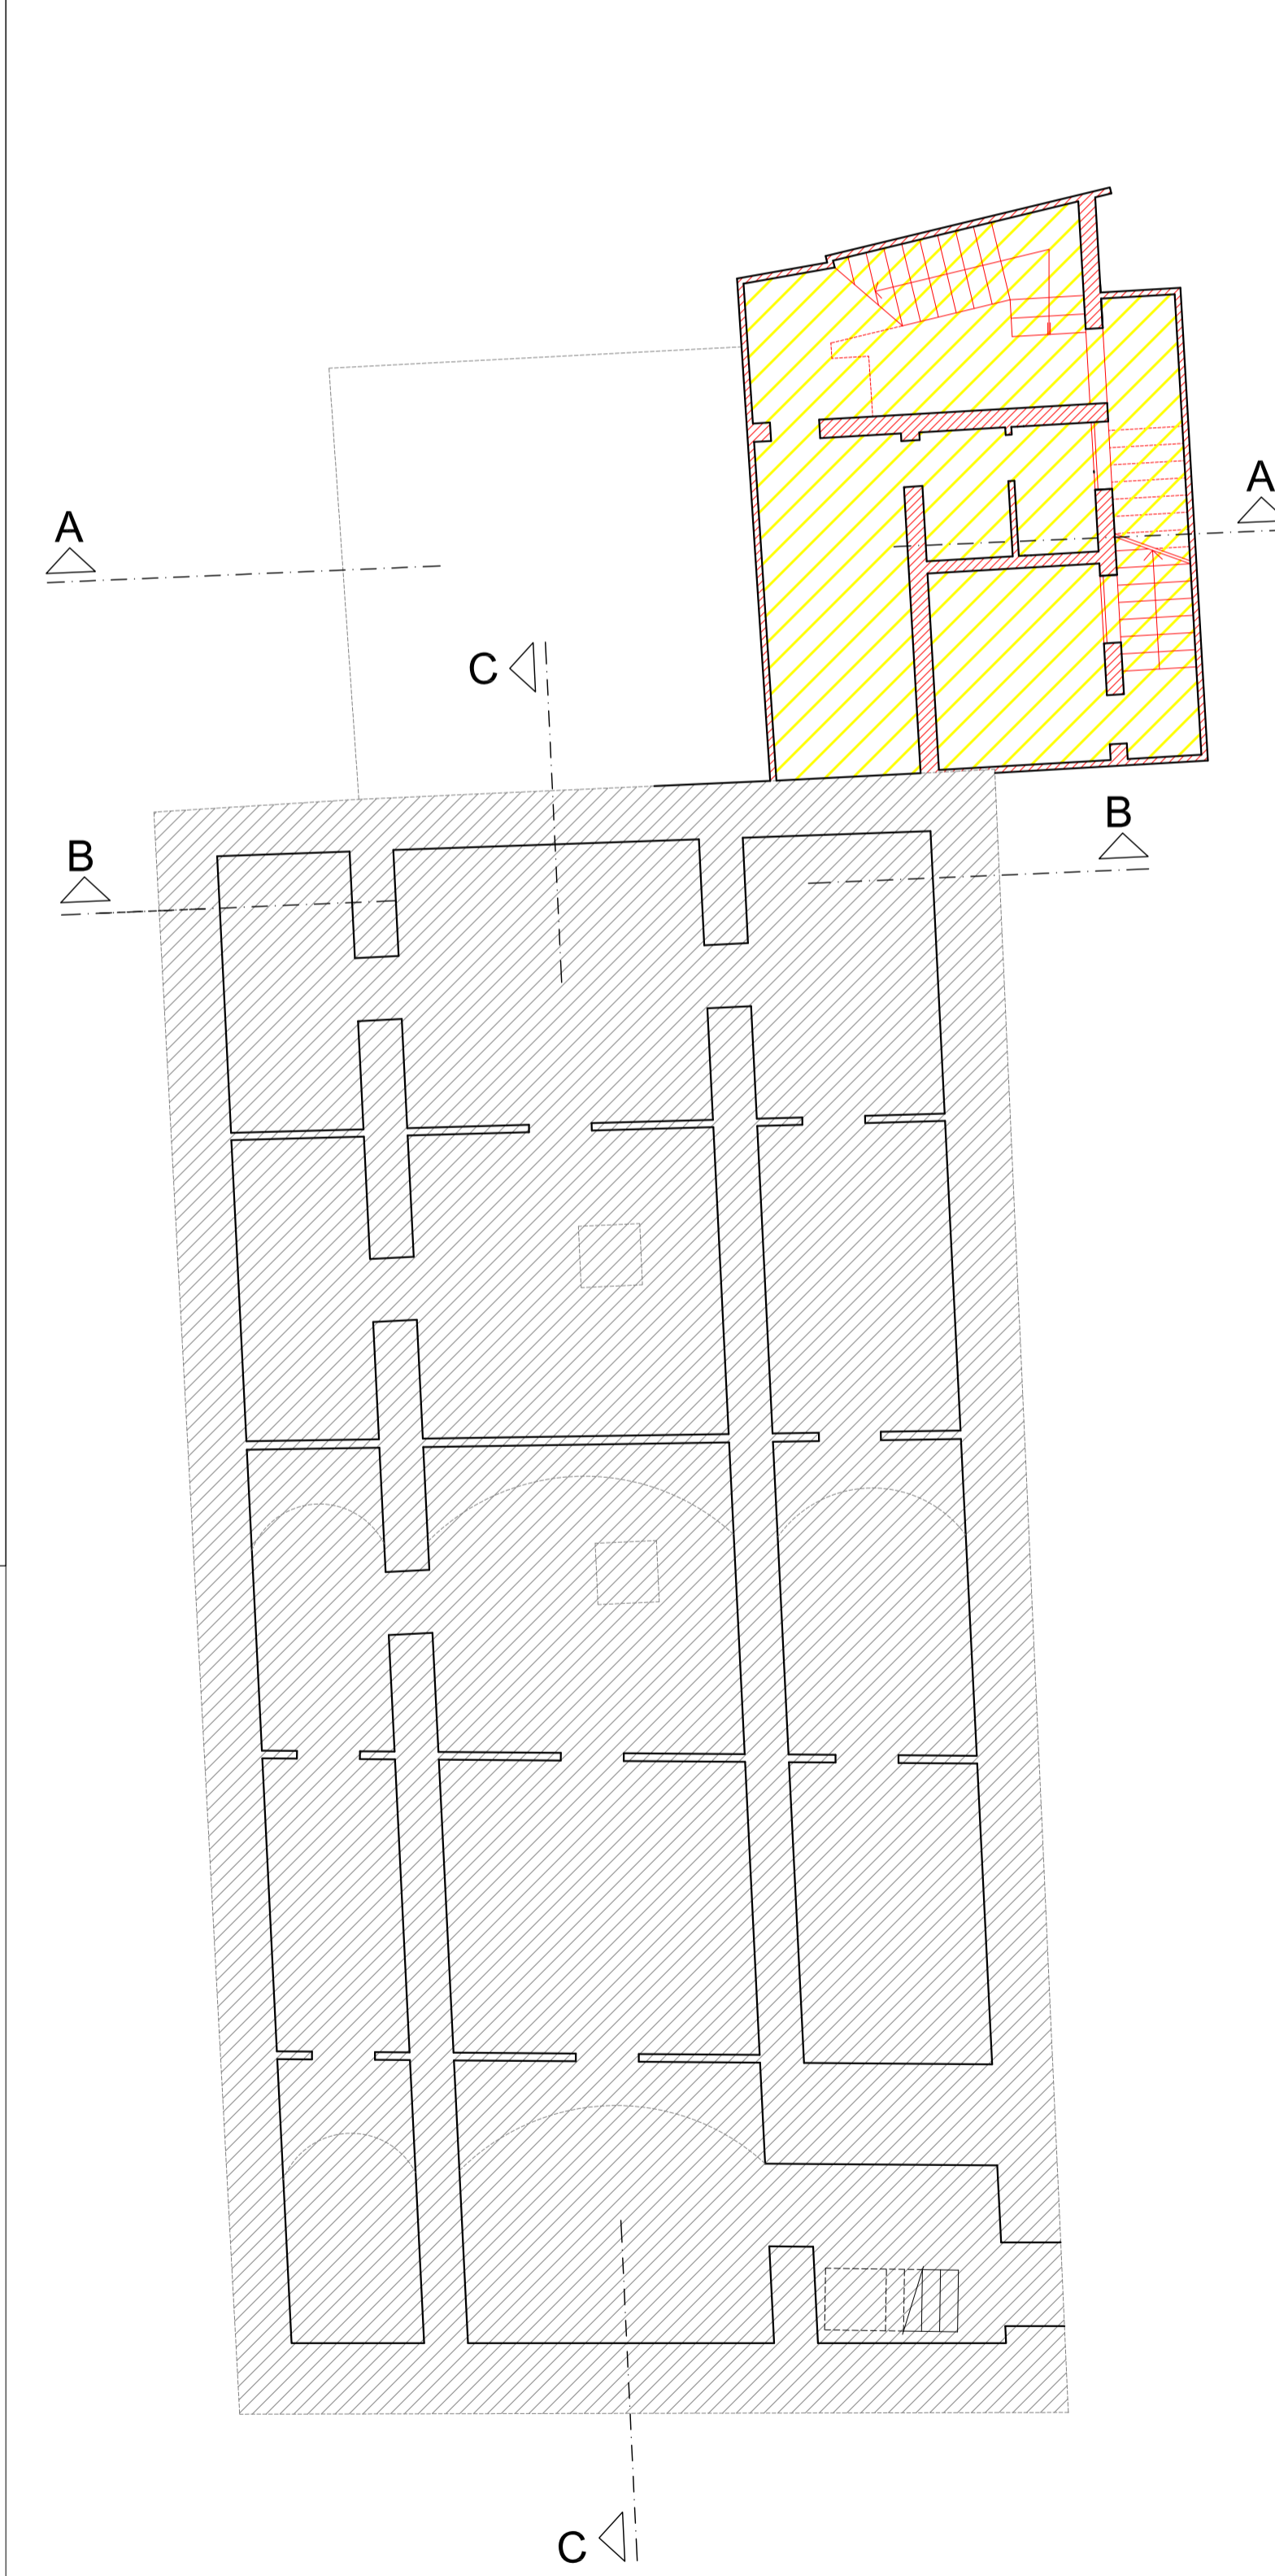


PIANTA PIANO INTERRATO

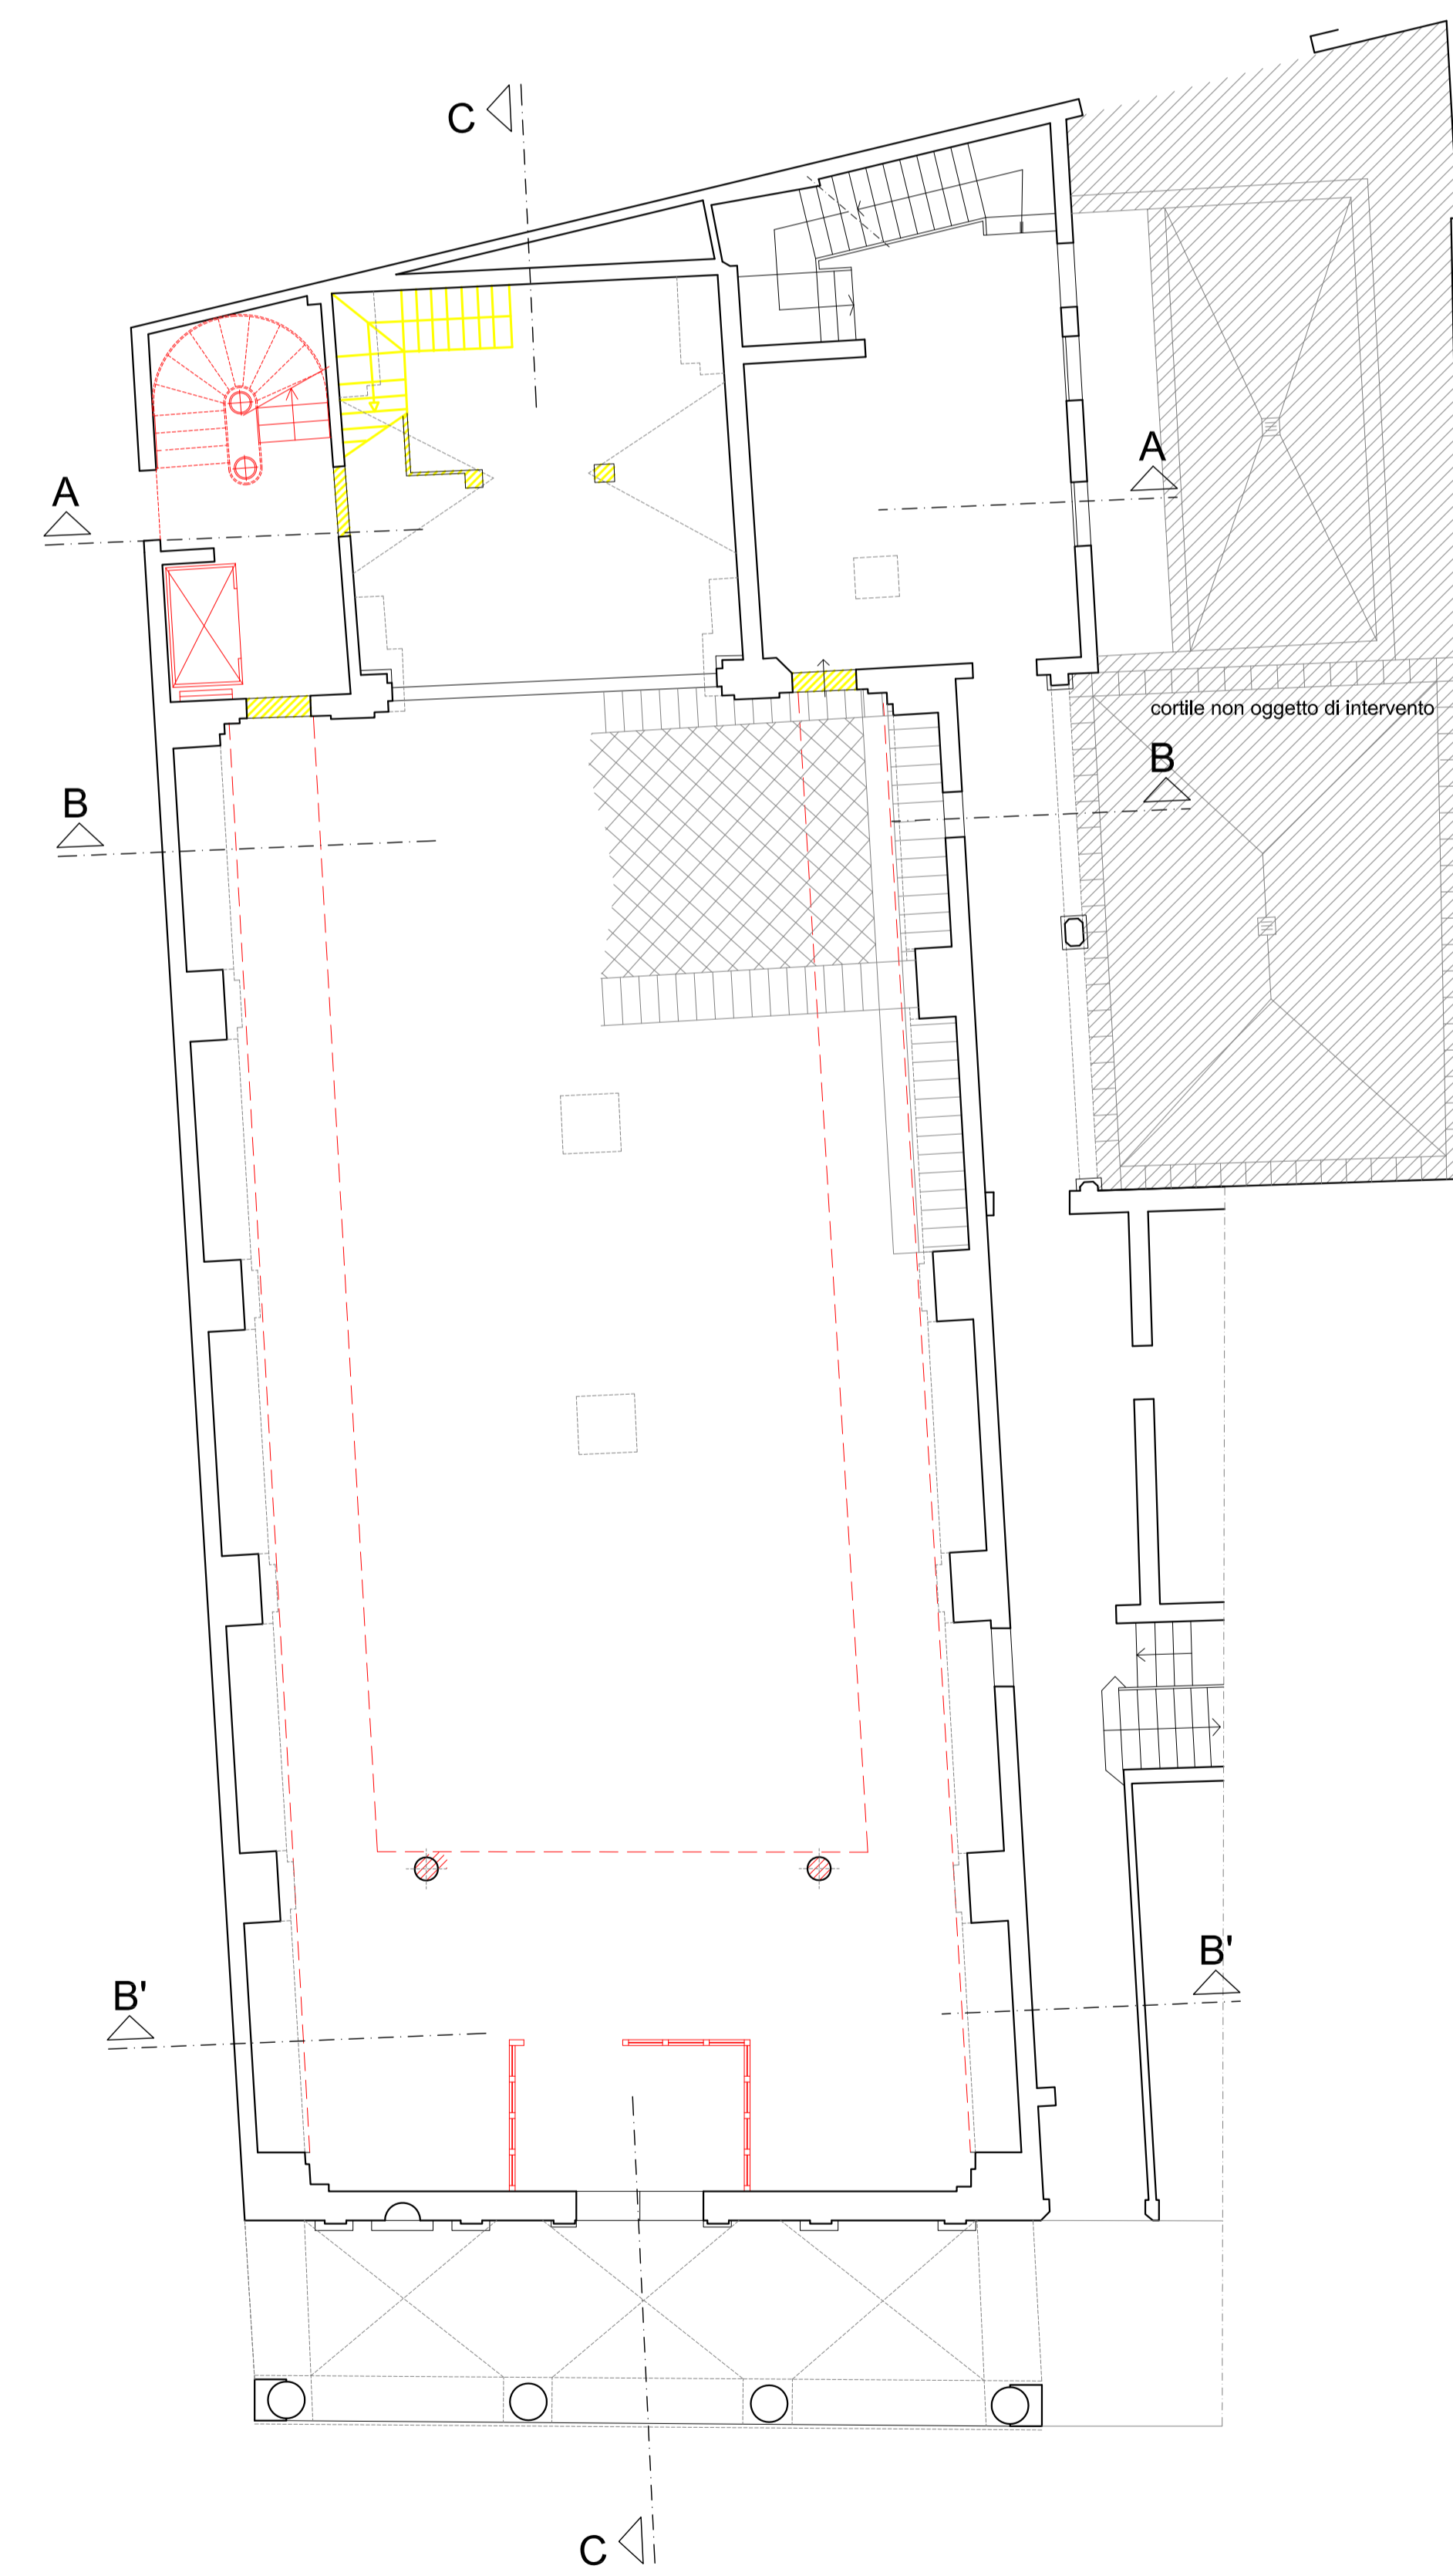

PIANTA PIANO TERRA

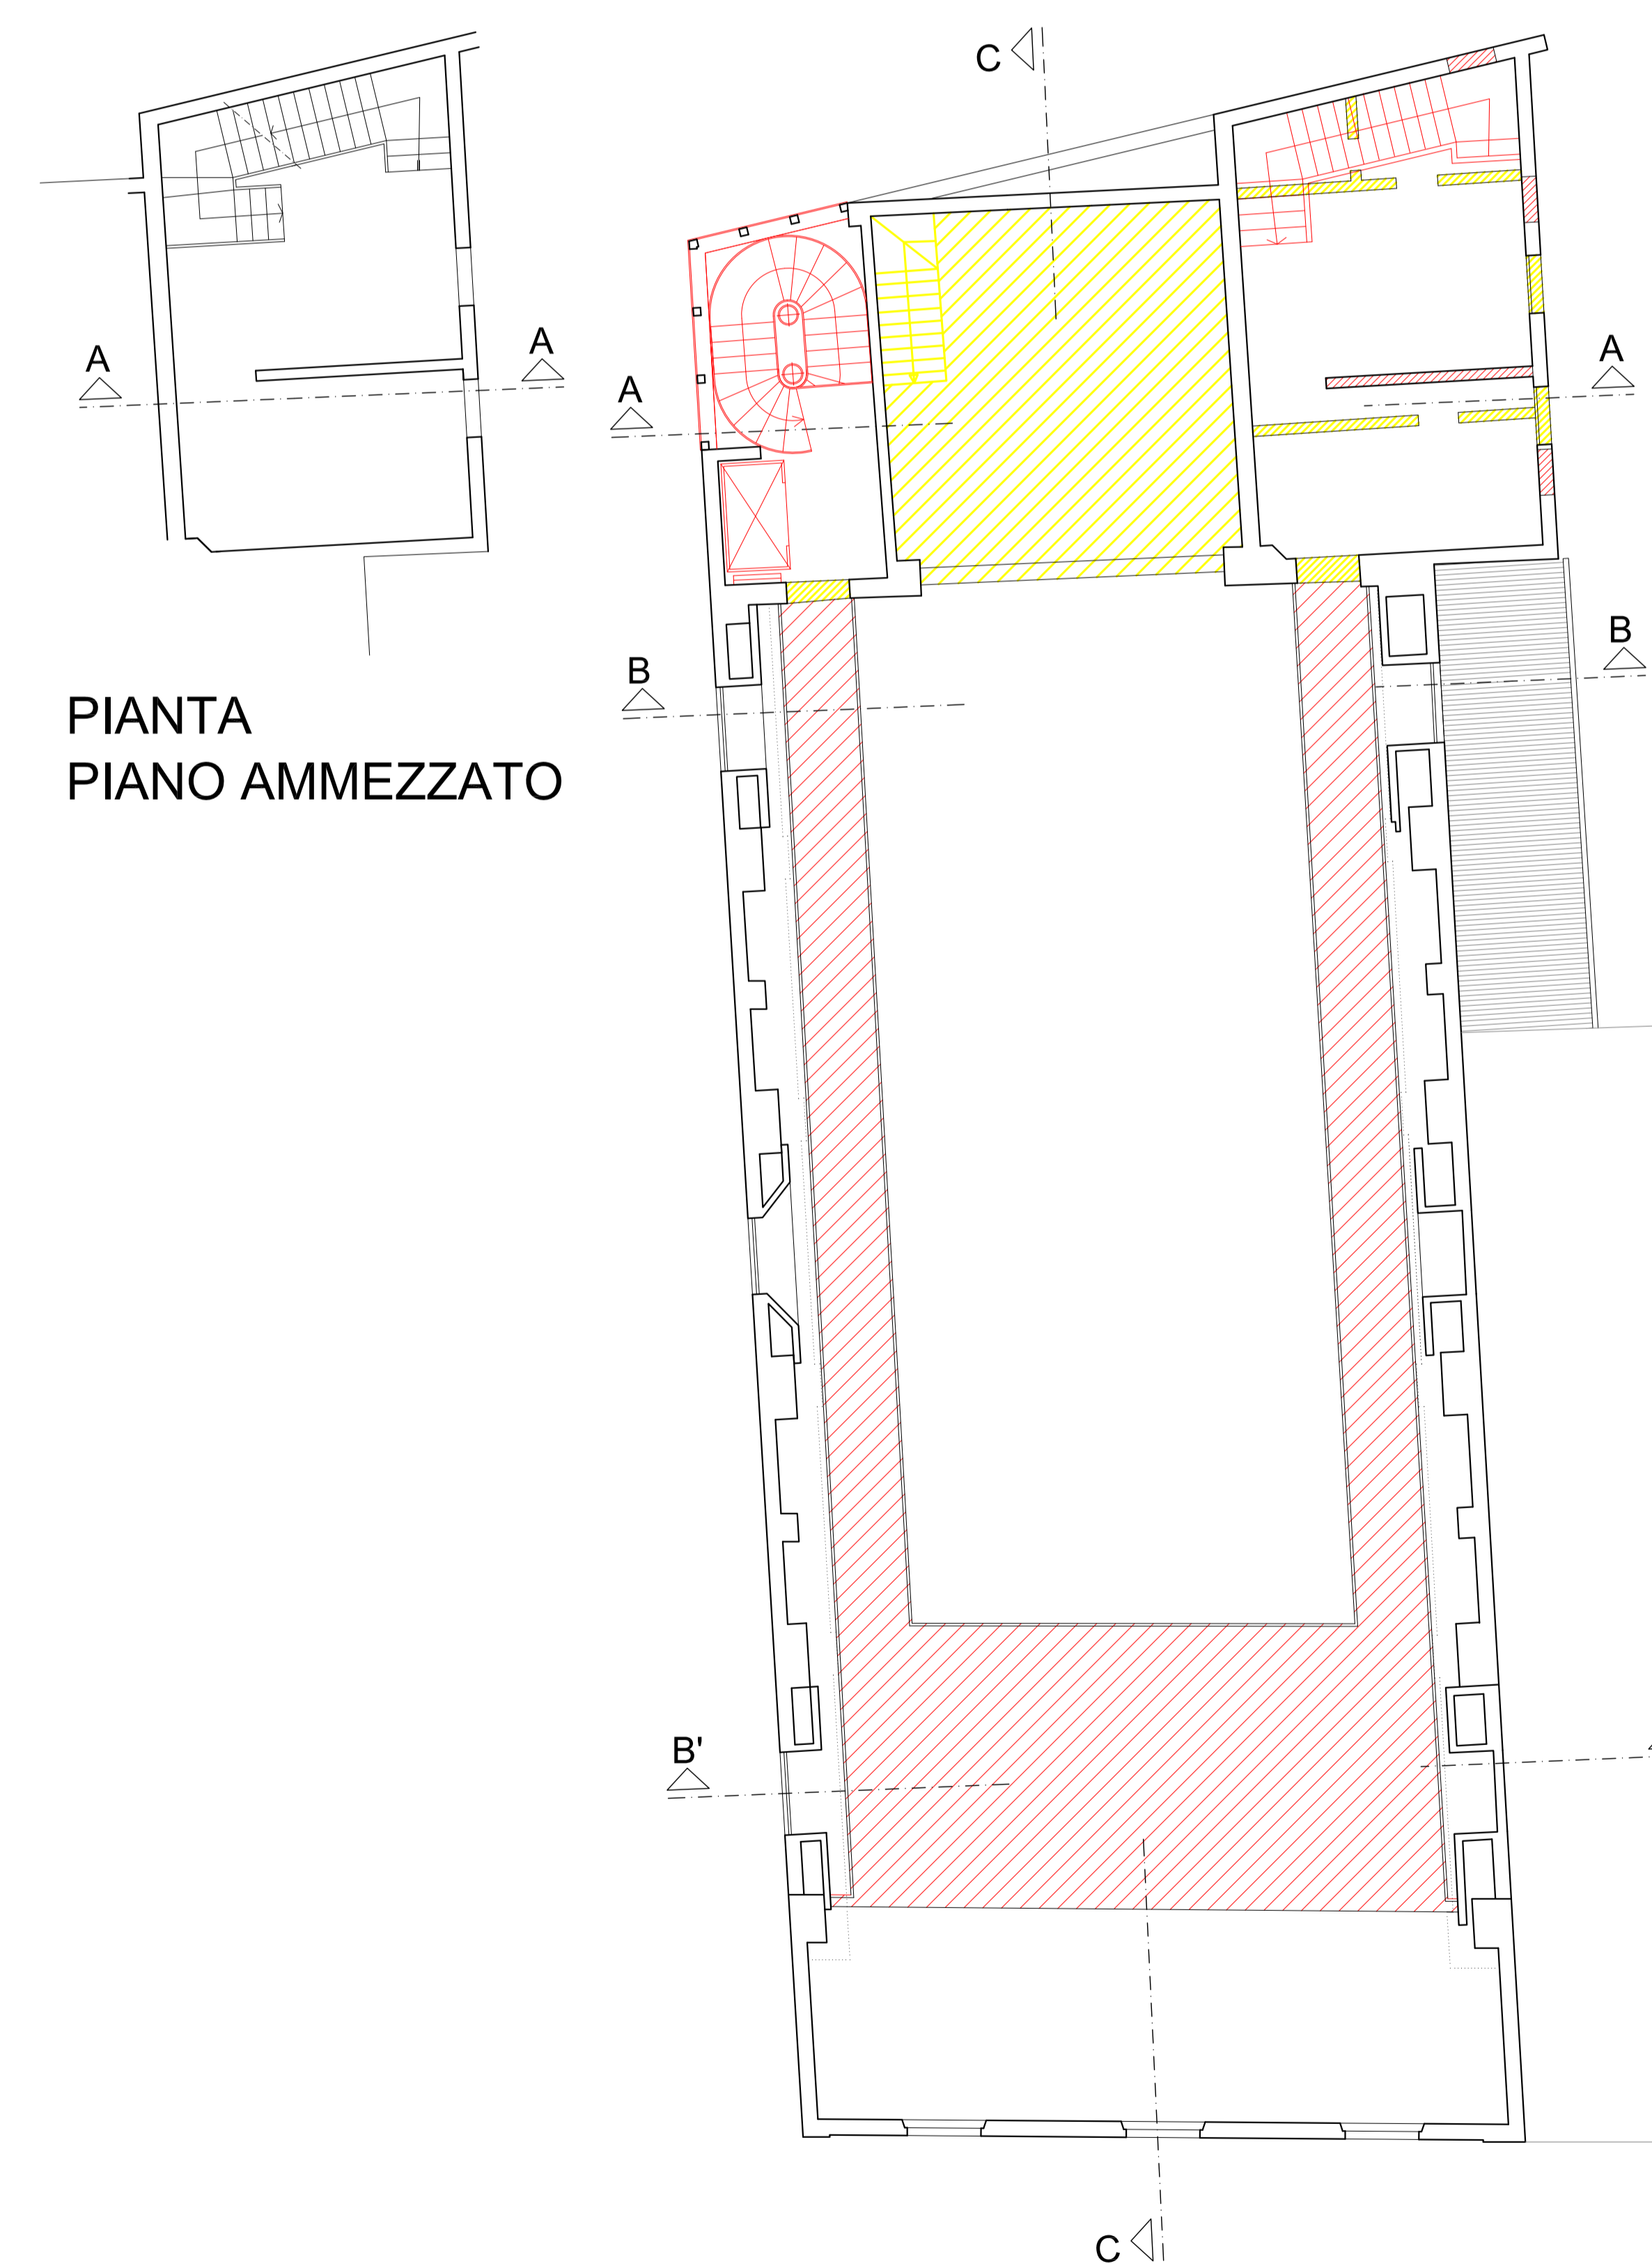

PIANTA PIANO PRIMO

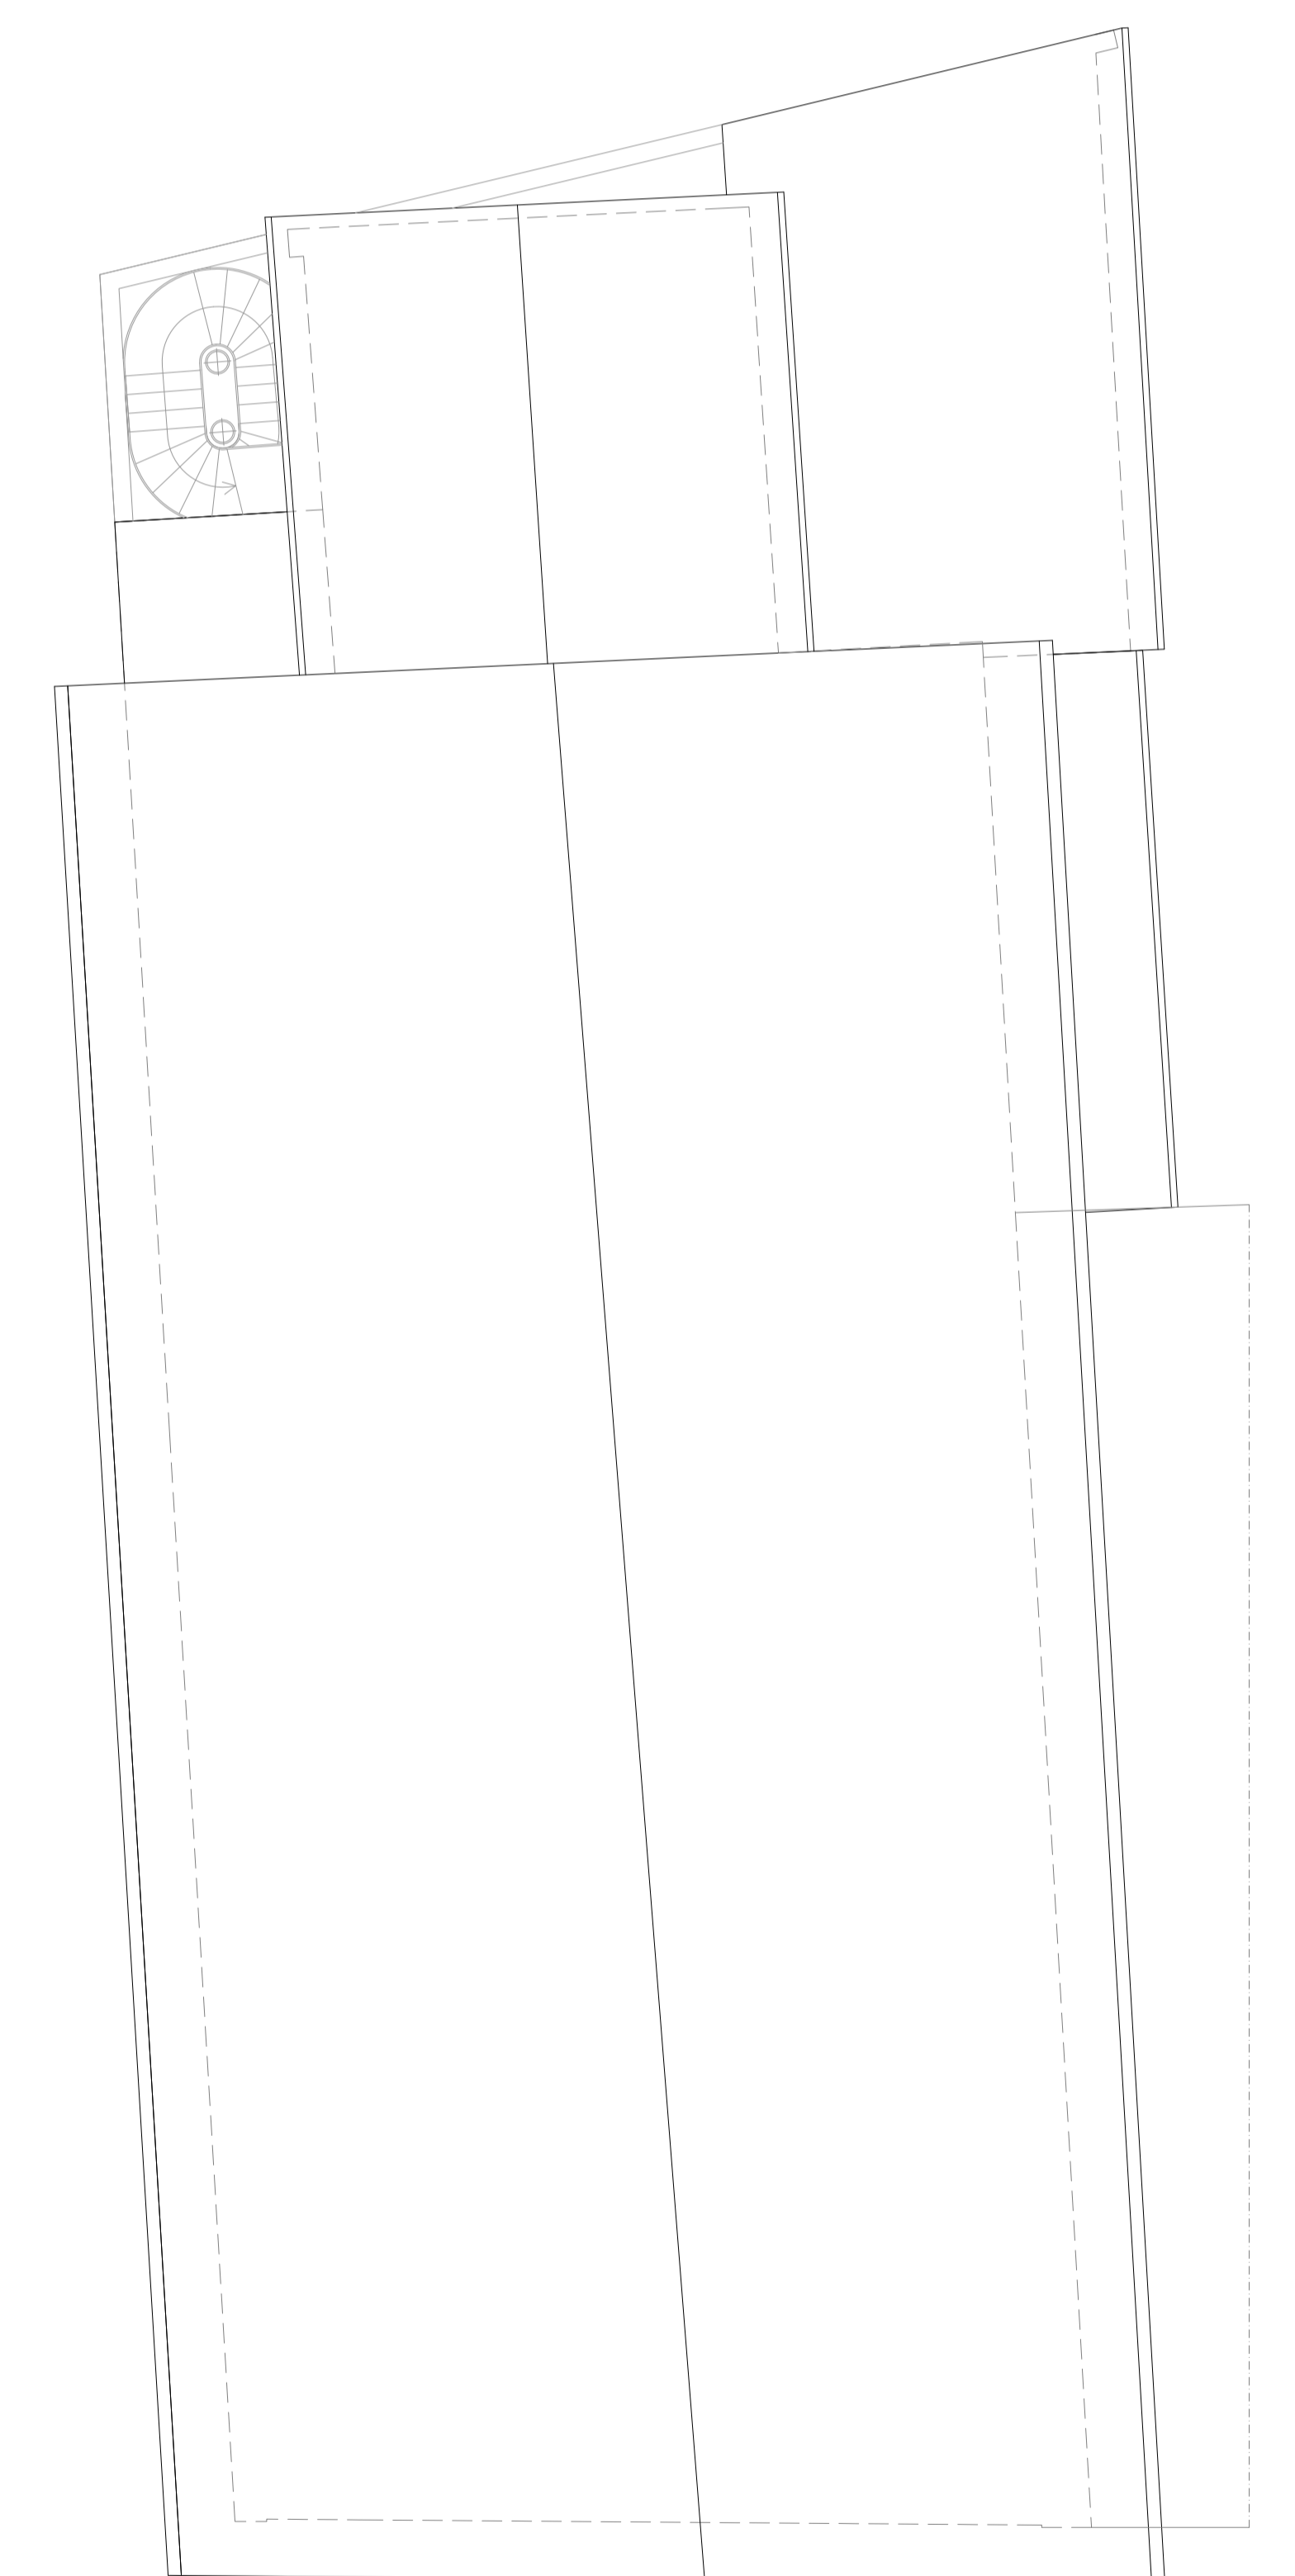

PIANTA COPERTURA

PIANTA
PIANO AMMEZZATO

Comune di
BOLOGNA
PROGETTO DI RESTAURO E RECUPERO FUNZIONALE
EX CHIESA DI S. NICCOLO' - VIA S. FELICE 39

progettazione: Ing. LUIGI AMEDEO MELEGARI
collaborazione: S. MOLOTTI S.R.L.
Via S. Isalida, 6r/2
40123 Bologna

firma proprietaria

redazione grafica

firma progettista

note e timbri


tipo elaborato

oggetto:
**CONFRONTO TRA SAGOME
EDIFICI PREESISTENTI E PROGETTO:
PROSPETTI**


scala: 1/100
data: NOVEMBRE 2012
eseguito da:

file: 0_PDC_marta_20120105.dwg
I emissione
PDC
II emissione
III emissione

11

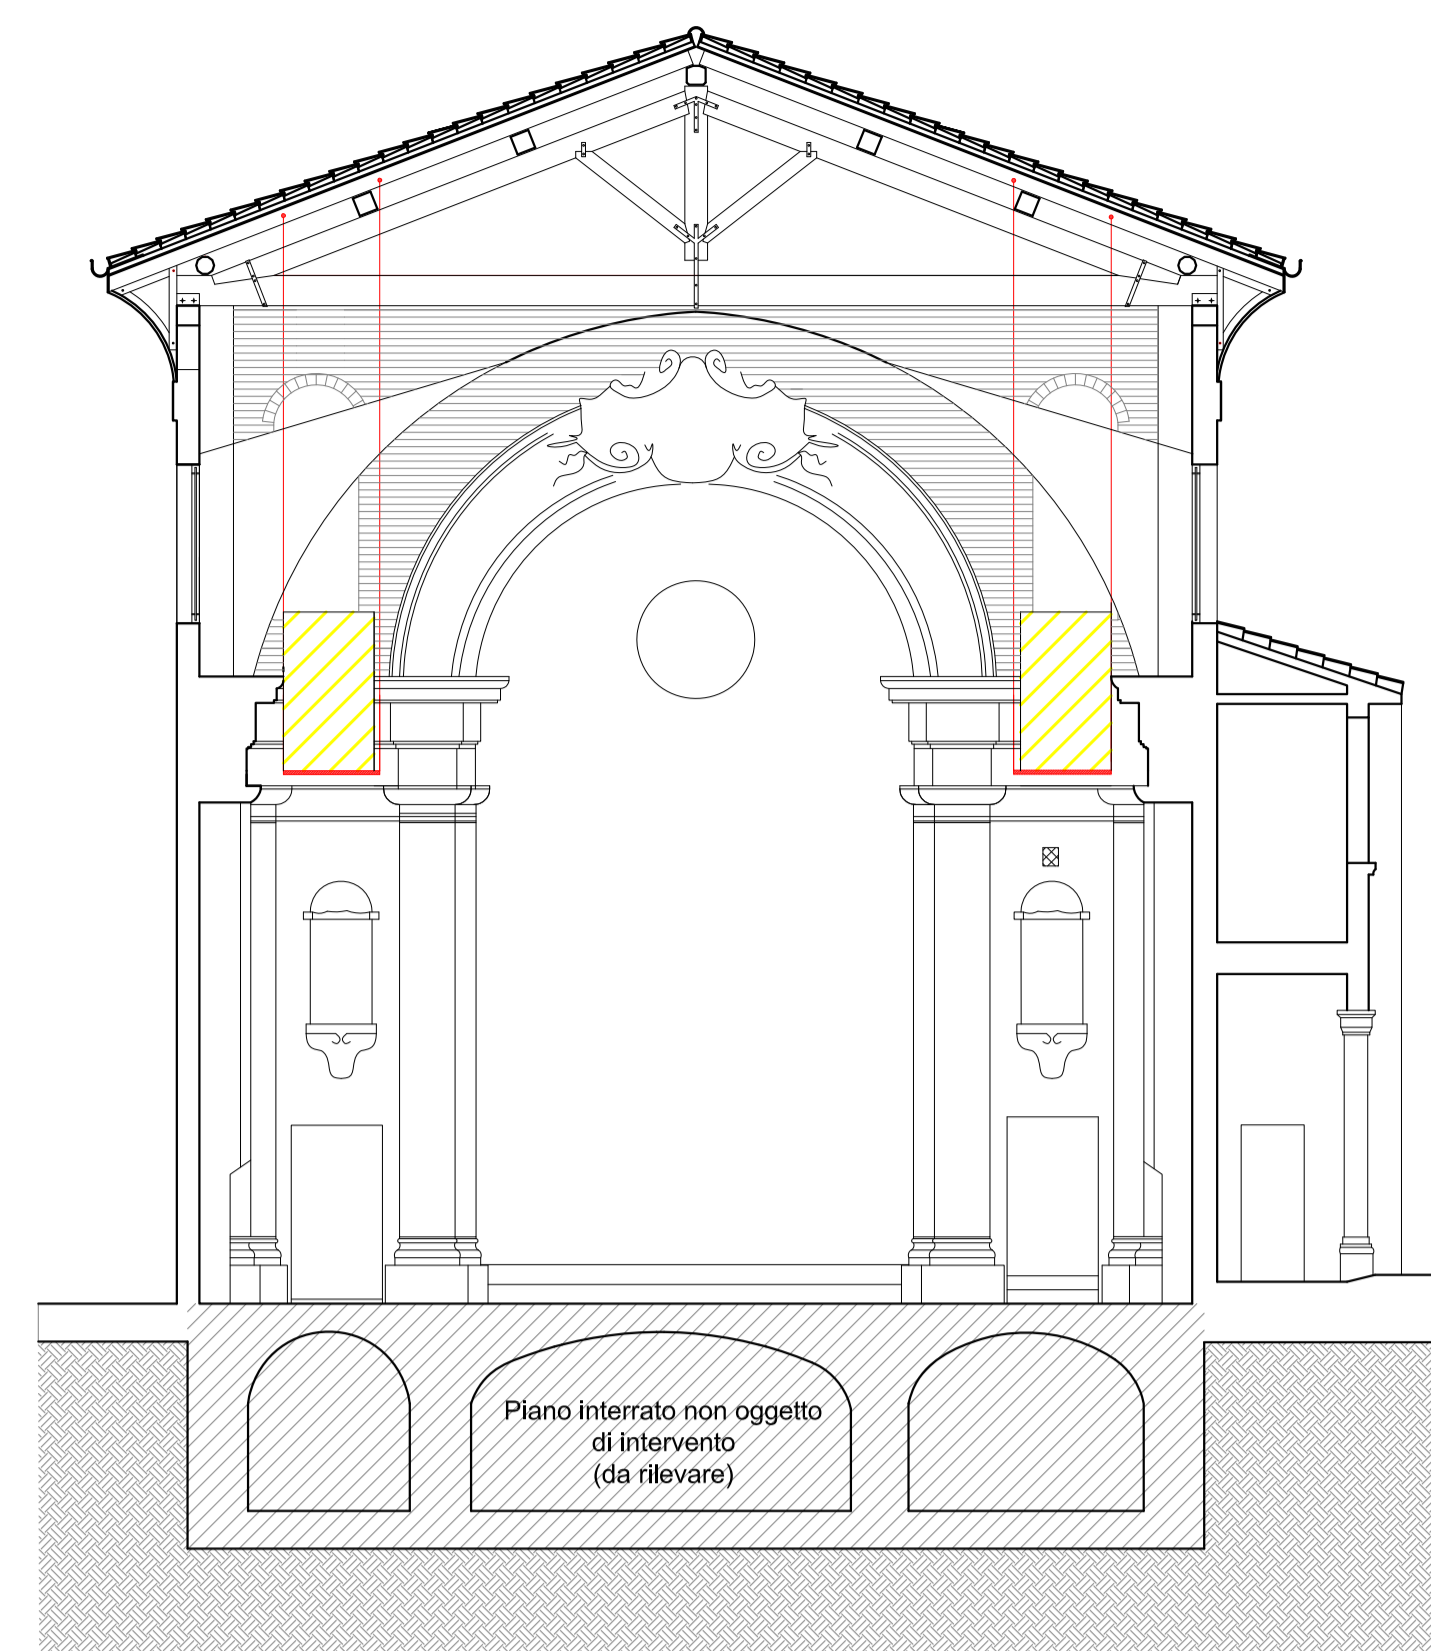


SEZIONE TRASVERSALE B-B

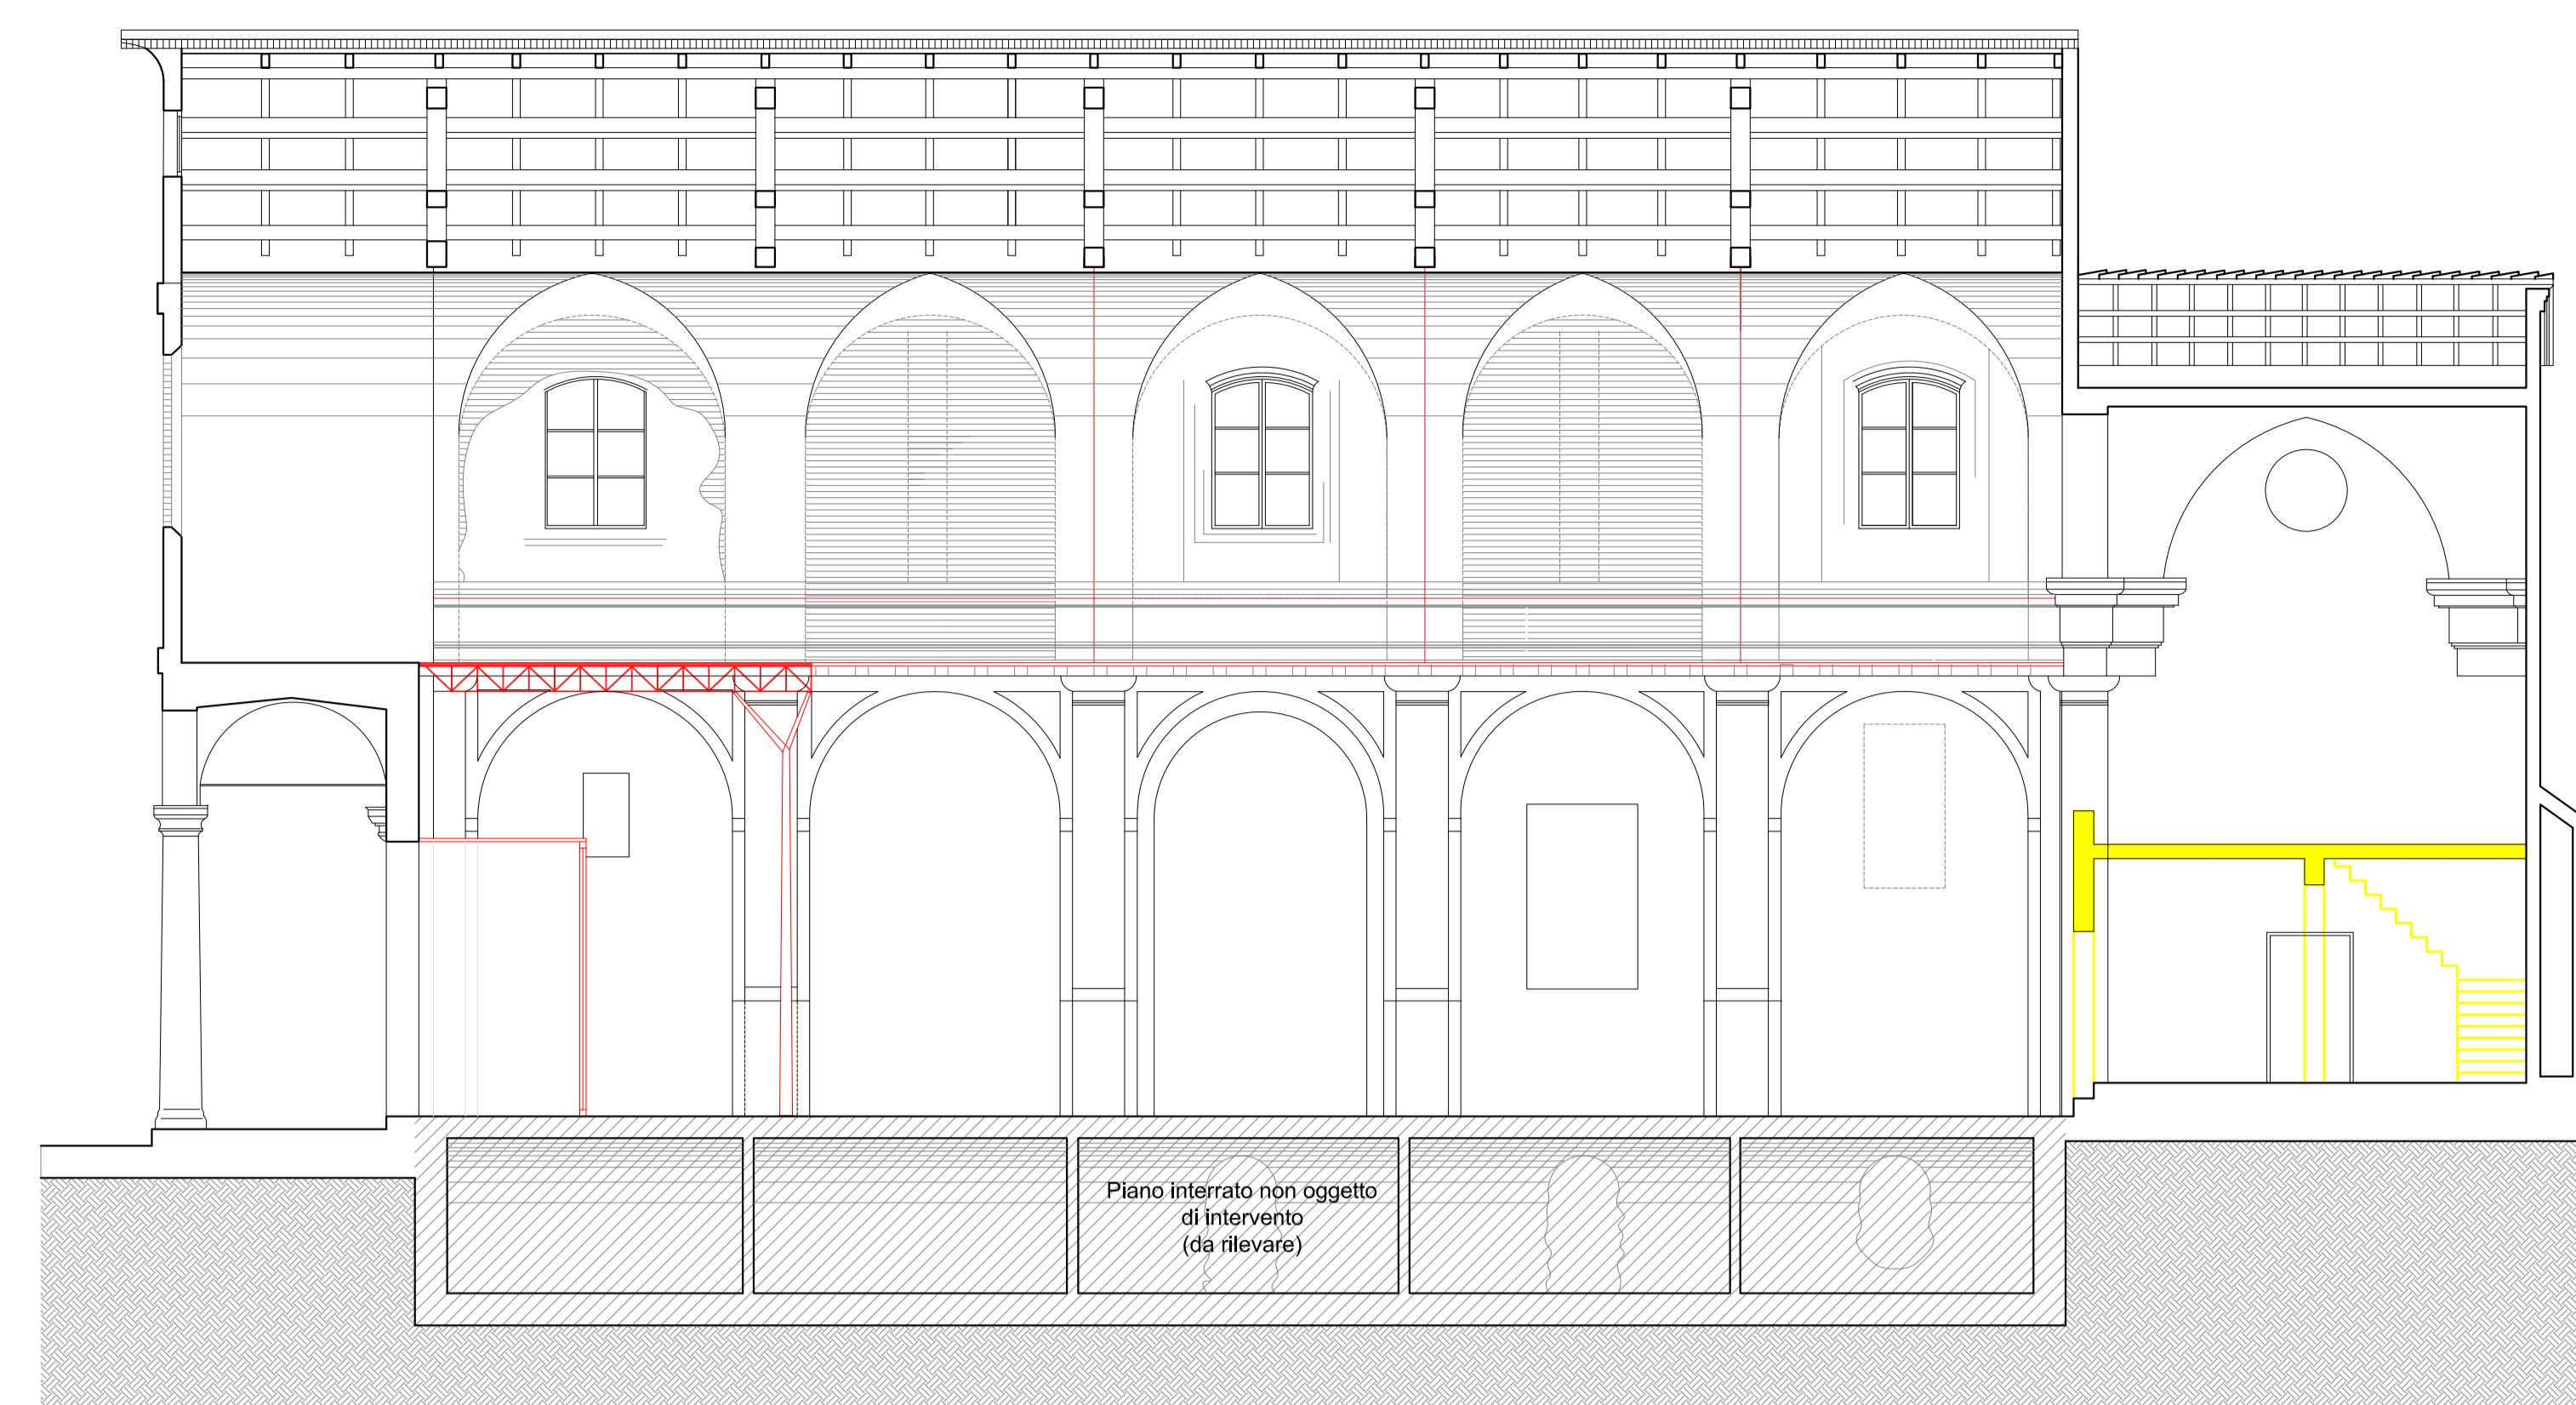

SEZIONE LONGITUDINALE C-C

■ COSTRUZIONI
■ DEMOLIZIONI

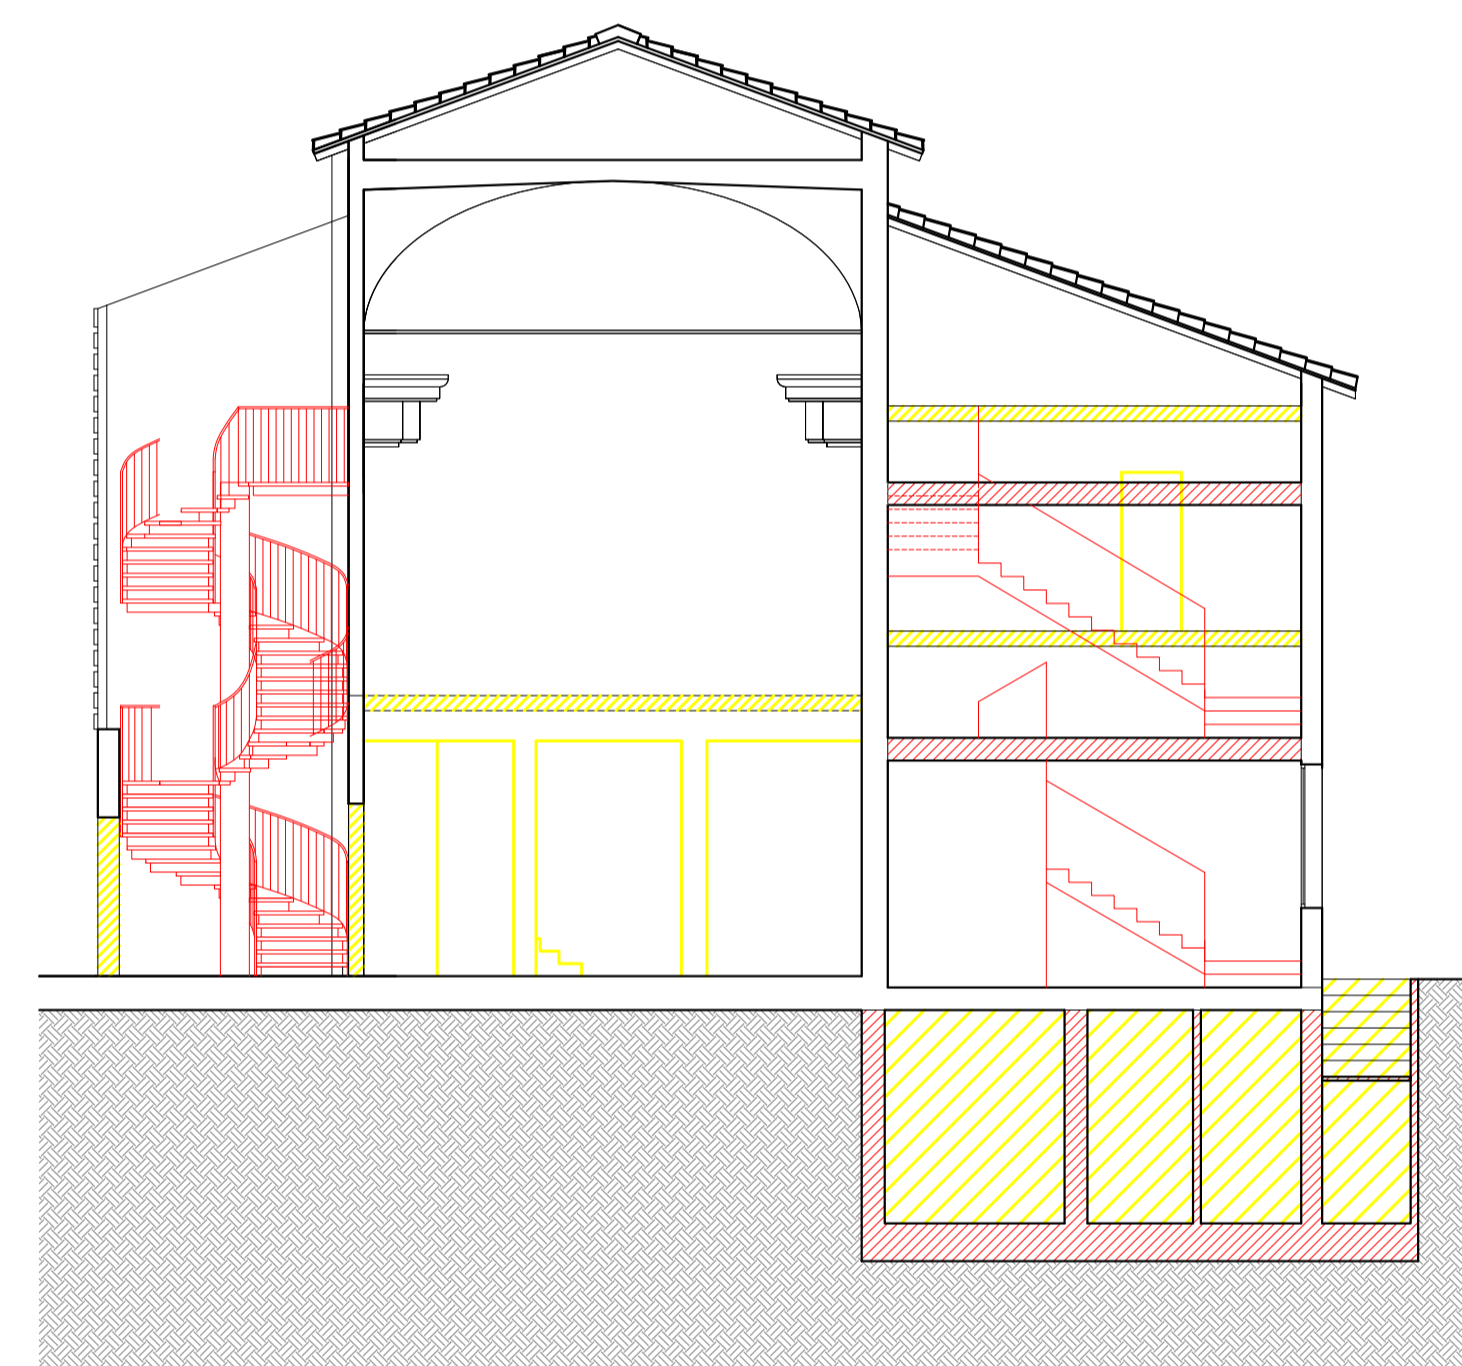


SEZIONE TRASVERSALE A-A




PROSPETTO SUD-OVEST




PROSPETTO SUD-EST

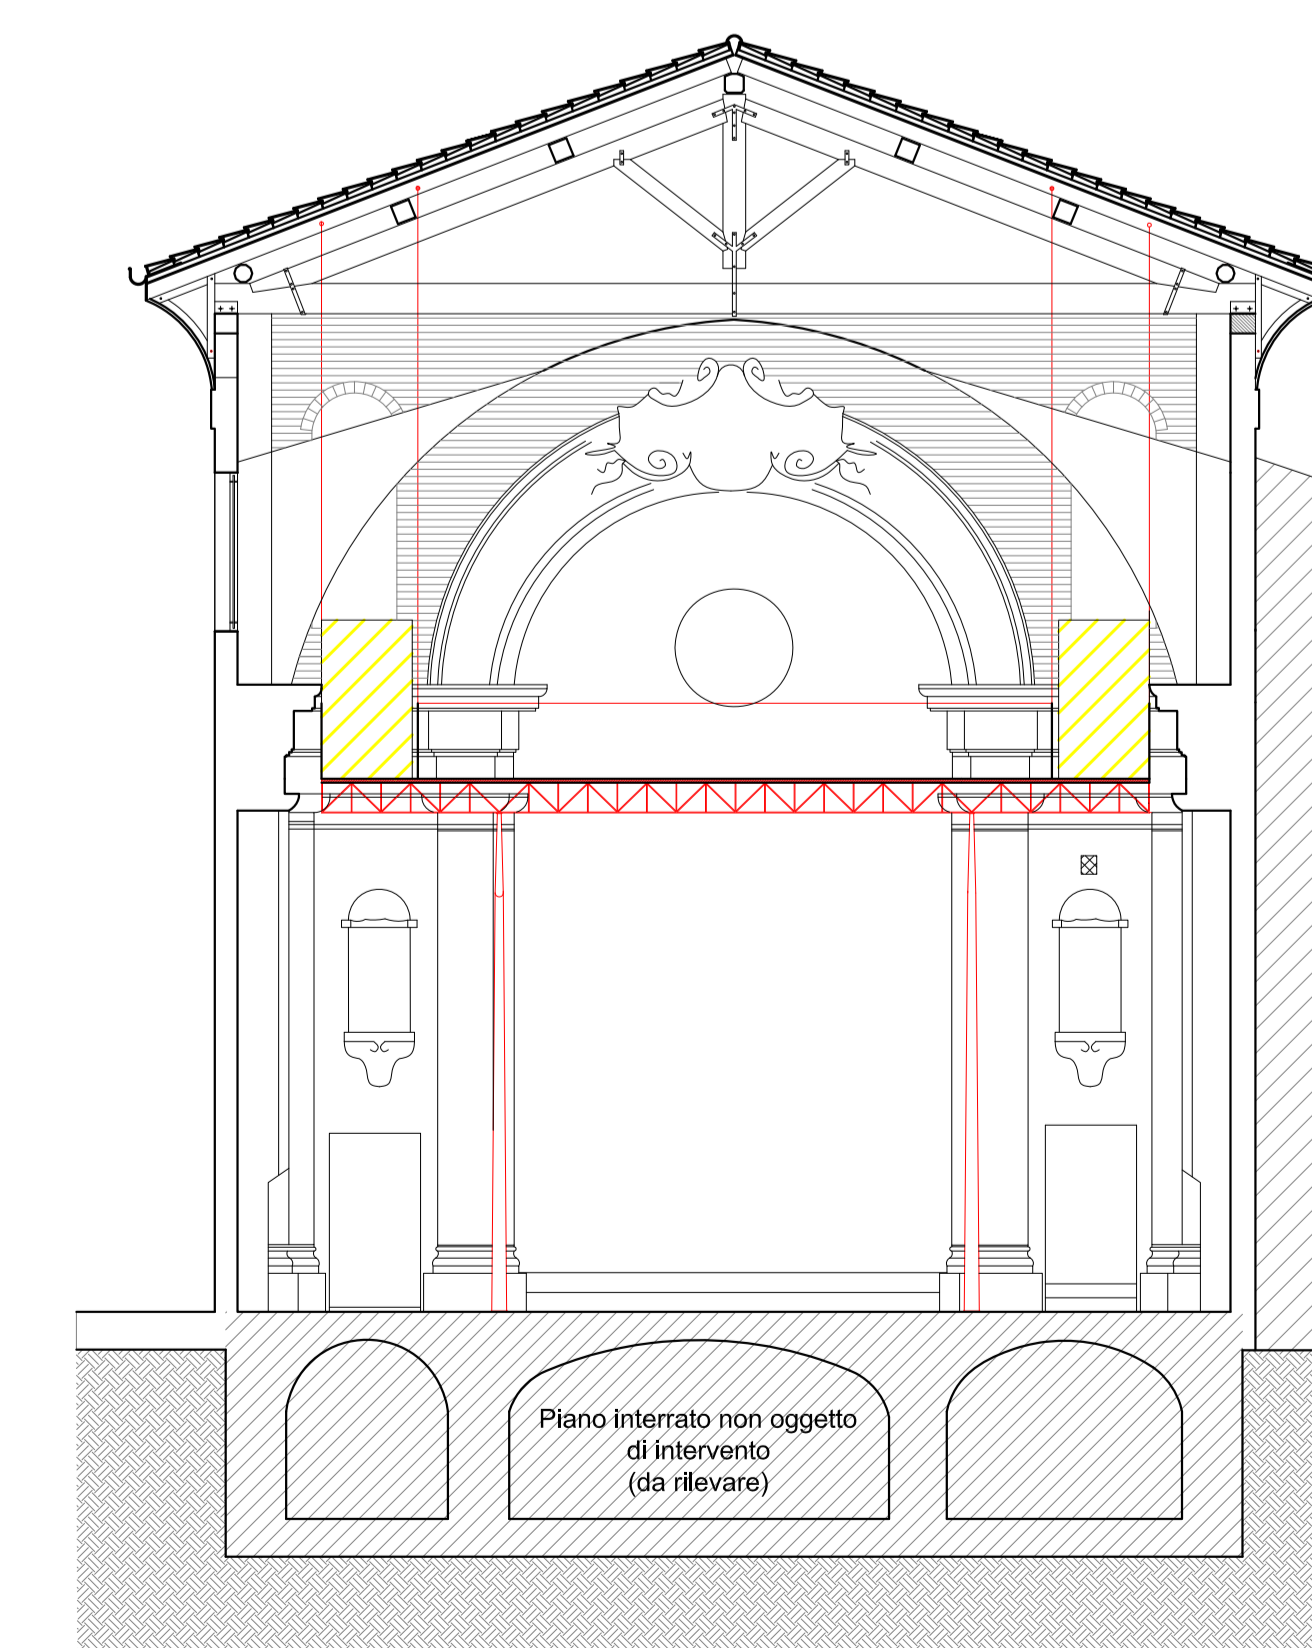

SEZIONE TRASVERSALE B'-B'

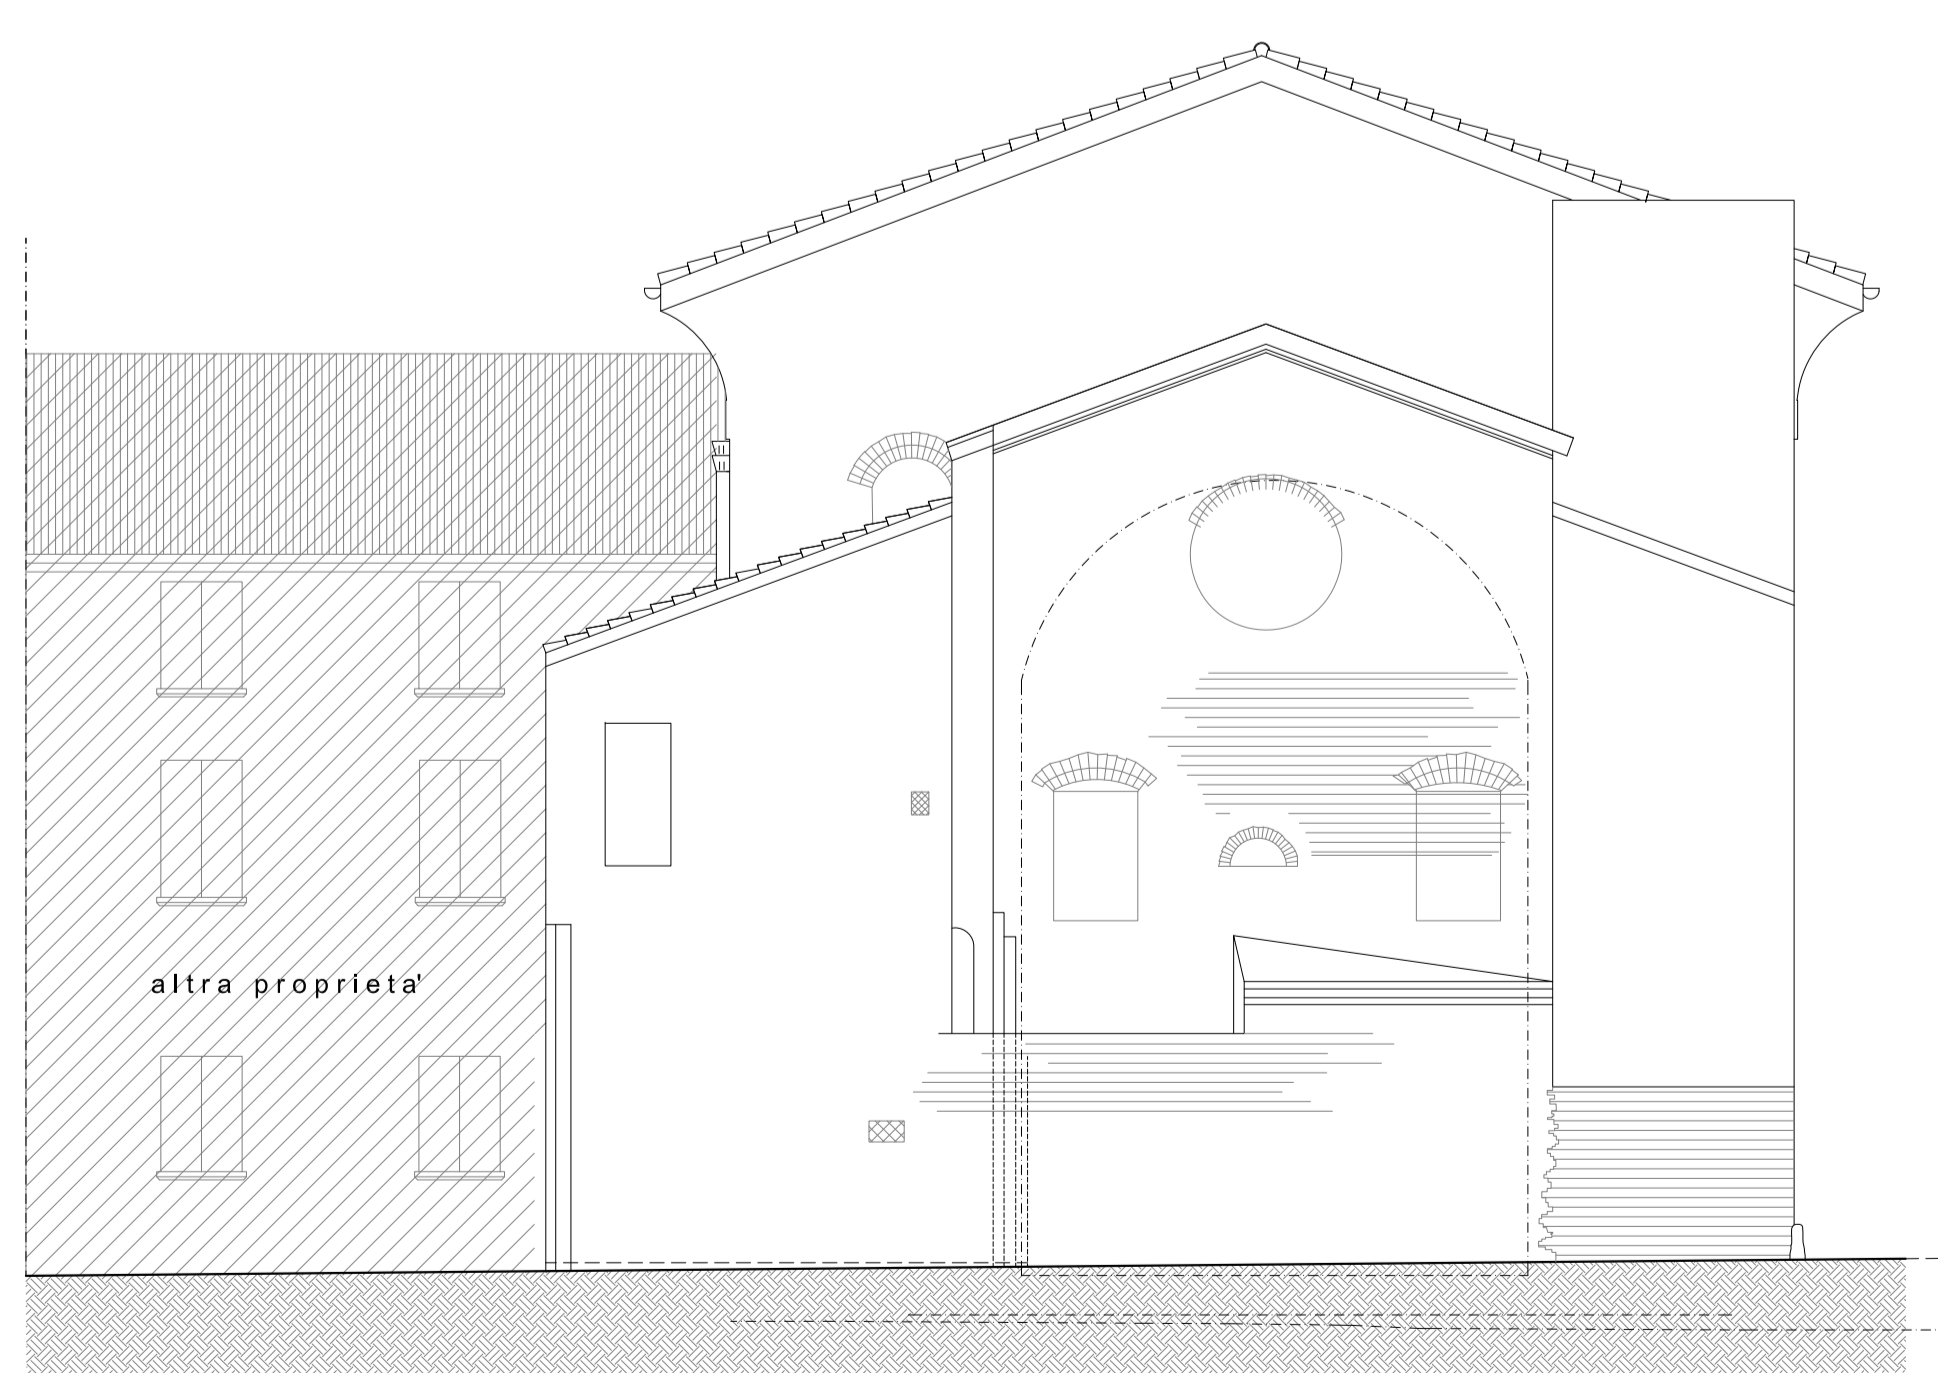

PROSPETTO NORD-EST

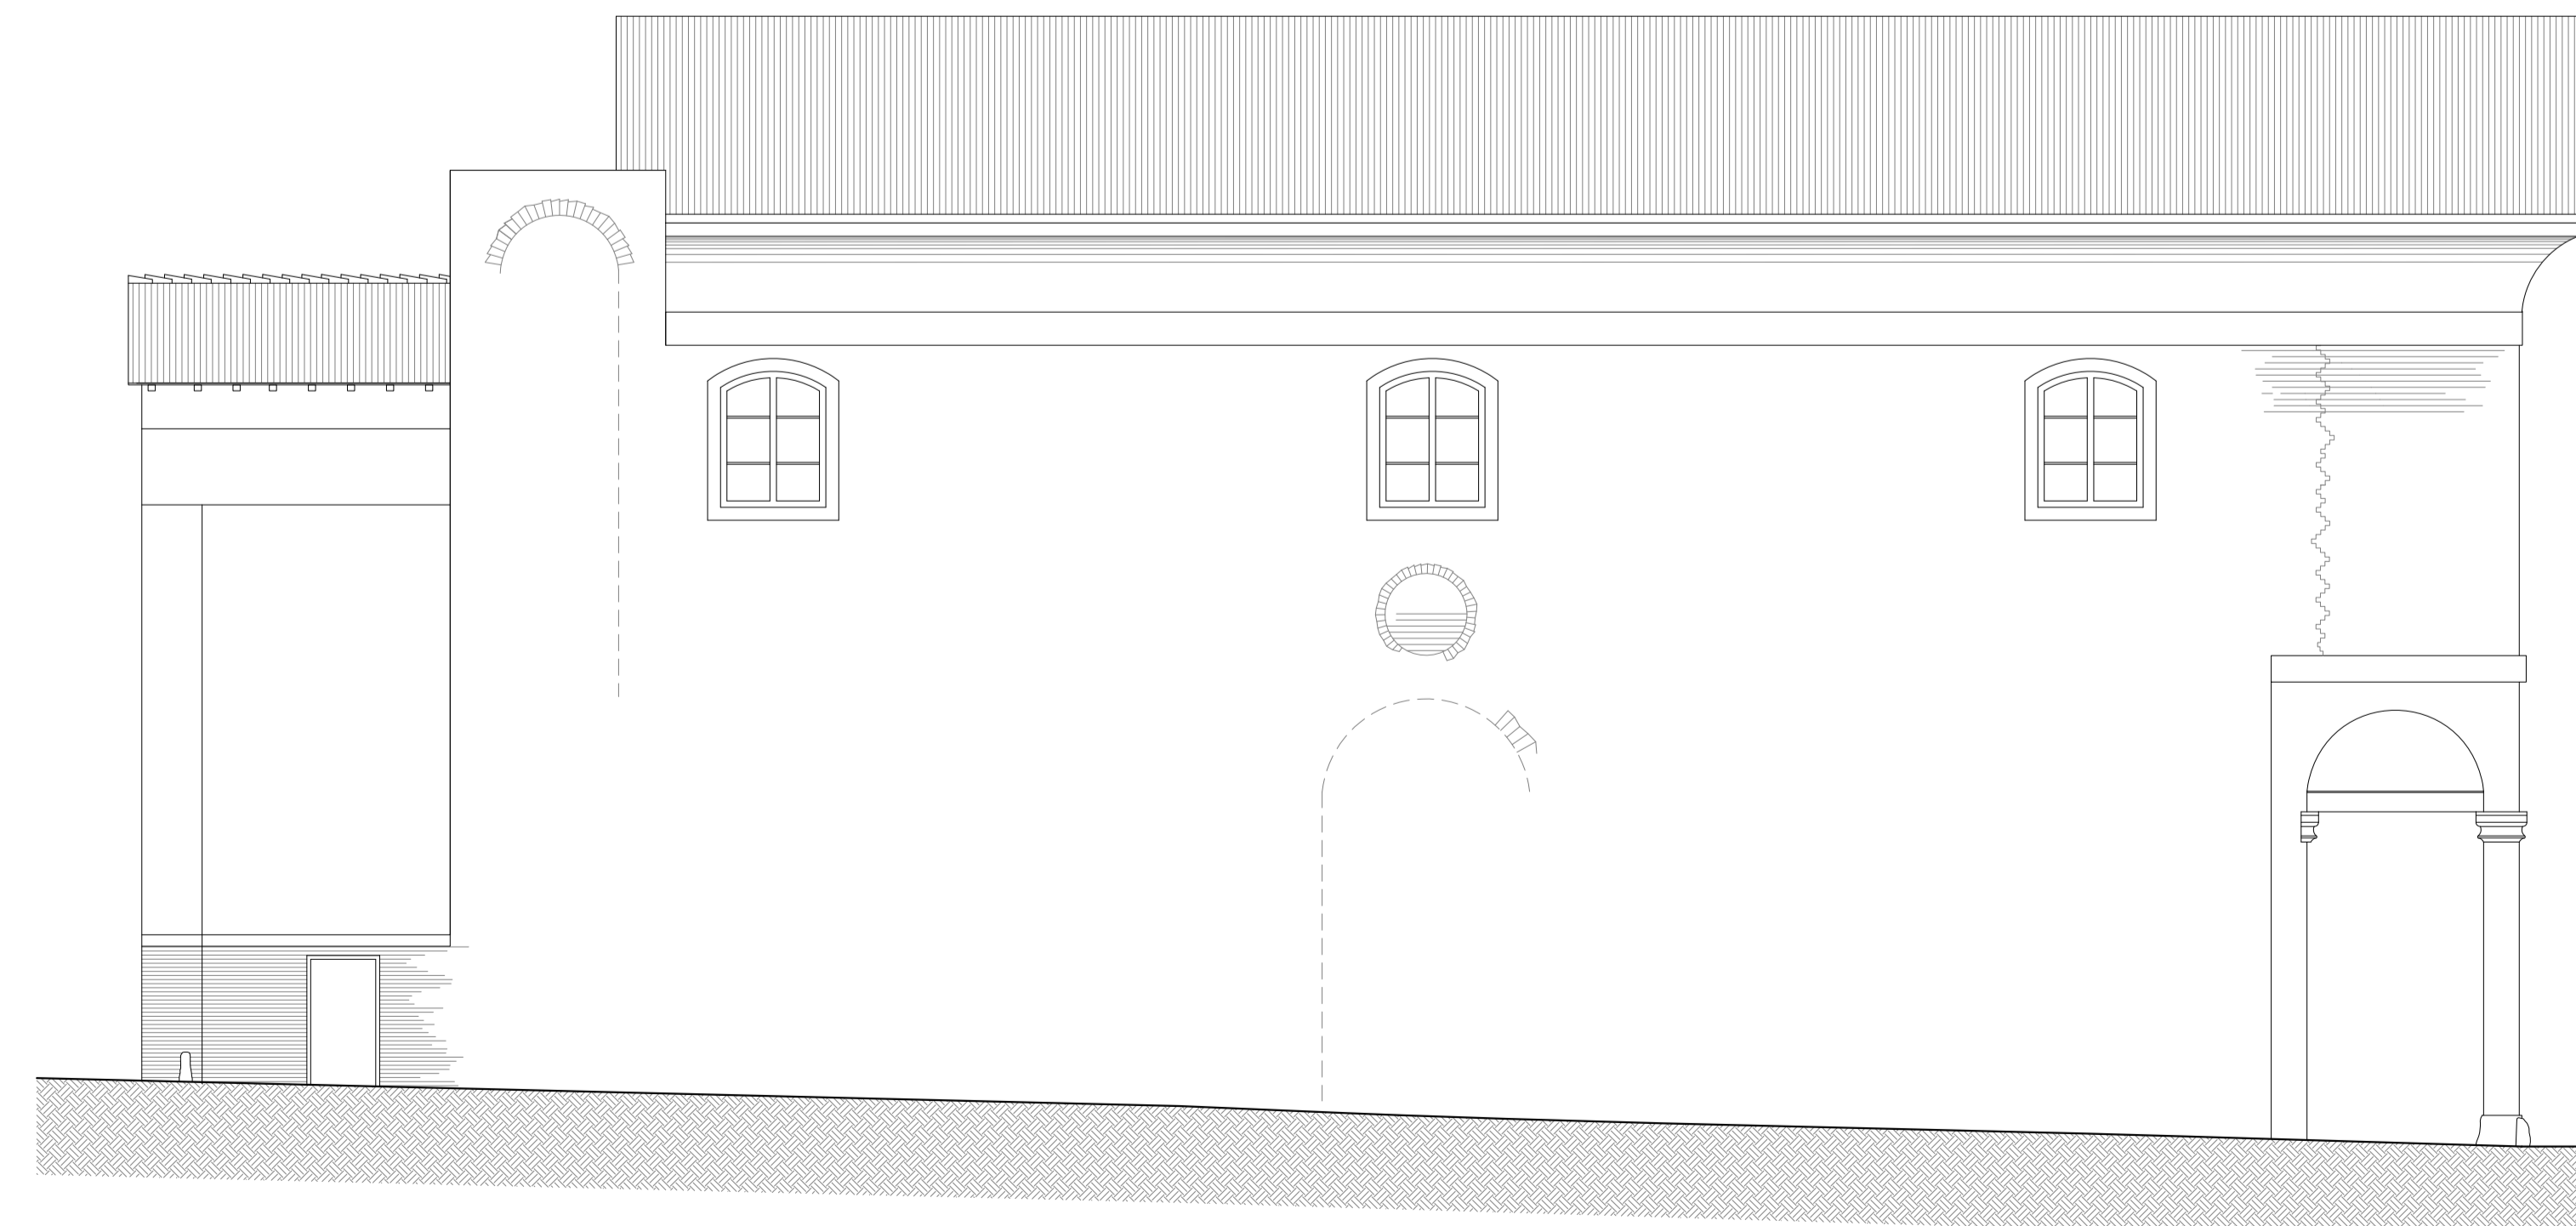

PROSPETTO NORD-OVEST

6. DOCUMENTAZIONE FOTOGRAFICA



















