





# NUOVA VILLA BELLOMBRA - PROGETTO

DETTAGLIO D05 - GIARDINO RIABILITATIVO





# NUOVA VILLA BELLOMBRA - PROGETTO DEFINITIVO


## DETTAGLIO - RIVESTIMENTO IN FIBROCEMENTO, FRANGISOLE FISSI, PARAPETTI



DETTAGLIO RIVESTIMENTO IN PANNELLI DI FIBROCEMENTO


Rivestimento esterno in pannelli di fibrocemento

Guaina

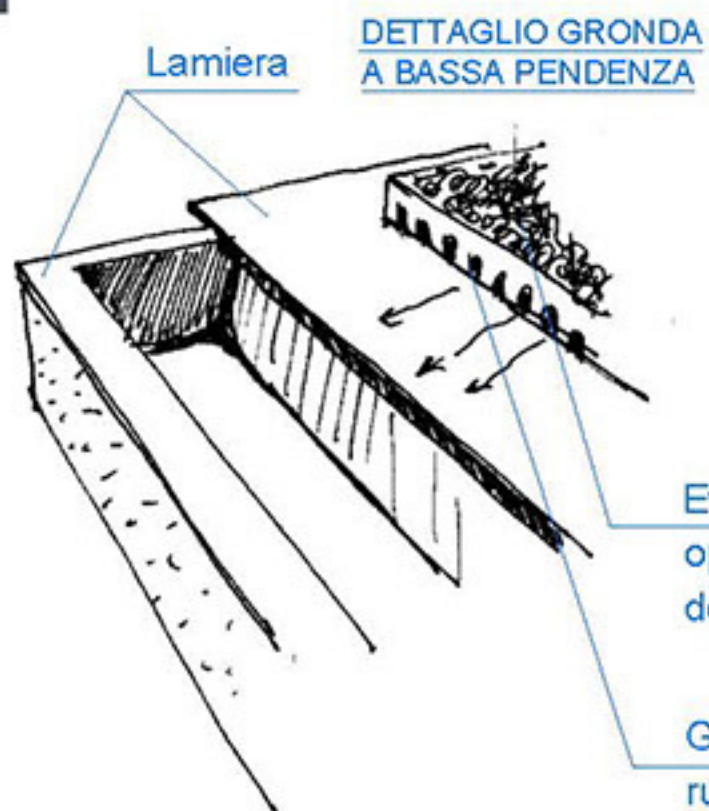


Eventuale manto verde o ghiaietto, oppure lamiera corrente in lastre a doppio aggancio

Griglietta contenitiva per ruscellamento acque piovane

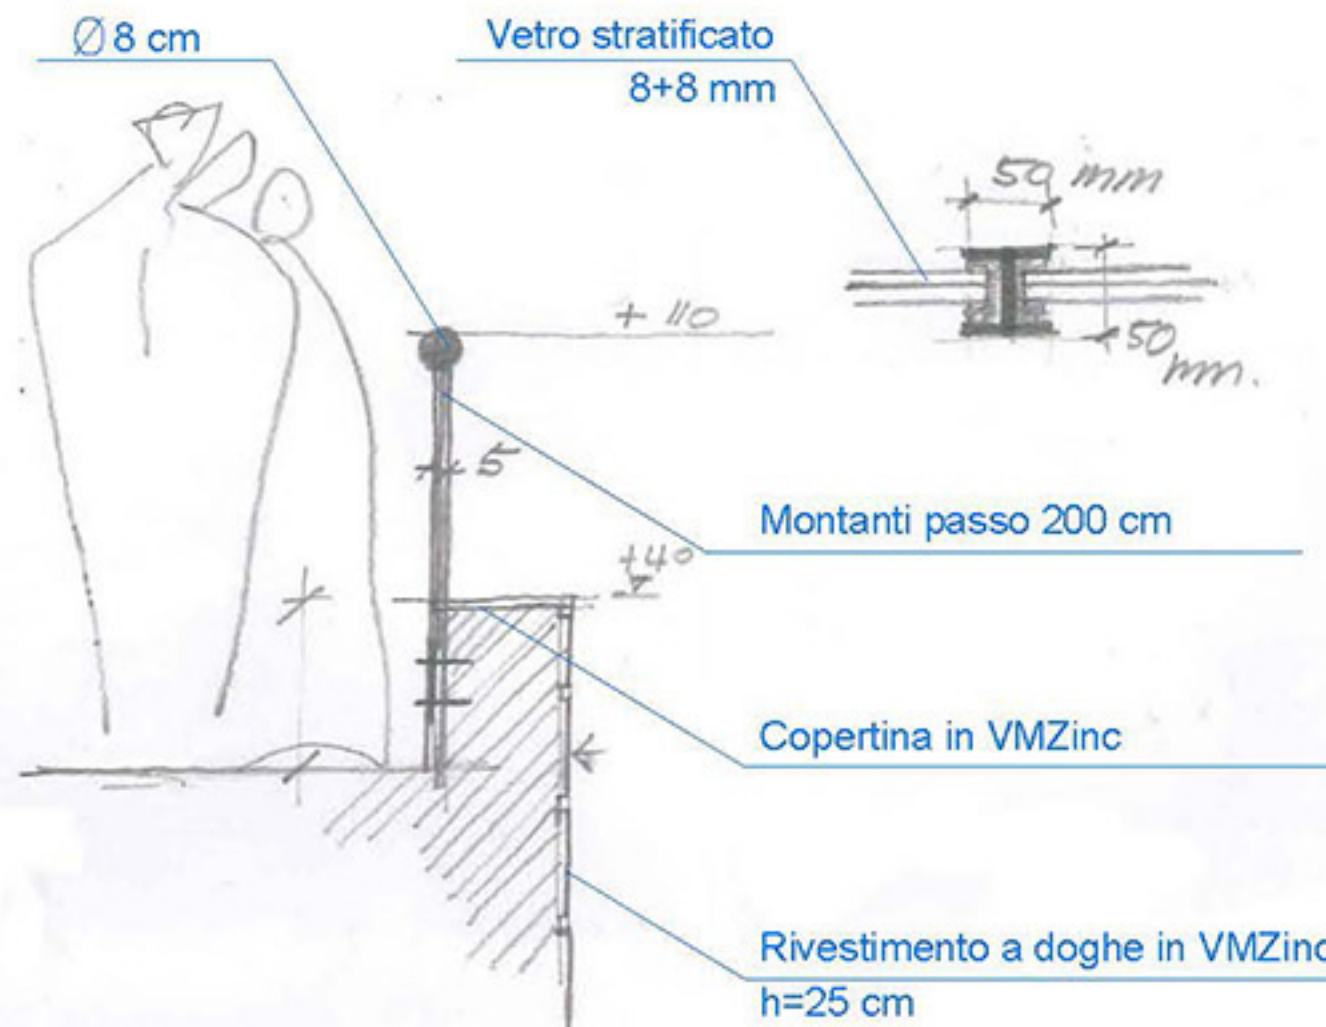

DETTAGLIO PARAPETTO TERRAZZO DU FRONTE EST -STRUTTURA IN ACCIAIO INOX ANSI 316-

DETTAGLIO FRANGISOLE FISSO A LAMELLE ORIENTABILI IN VMZinc

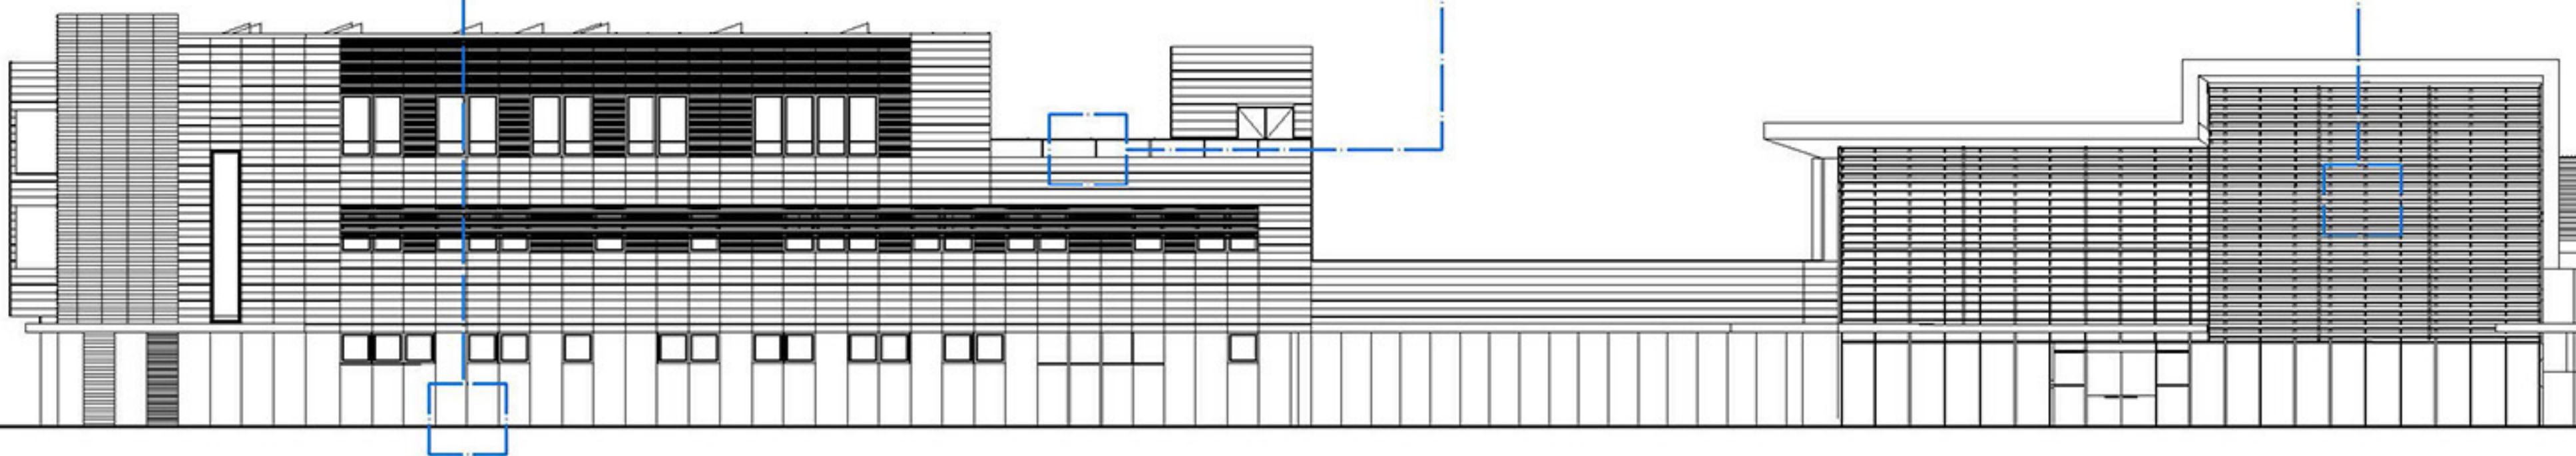

NUOVA VILLA BELLOMBRA

NUOVA VILLA BELLOMBRA

PROGETTO, DETTAGLIO - RIVESTIMENTO IN FIBROCEMENTO, FRANGISOLE FISSI, PARAPETTI

PROGETTO DEFINITIVO

Emissione 1 - 15/06/2018


scala 1/200

**GBA** STUDIO  
GIANLUCA BRINI ARCHITETTO



# NUOVA VILLA BELLOMBRA - PROGETTO DEFINITIVO


DETTAGLIO - RIVESTIMENTI IN VMZinc, PENSILINE FRANGISOLE

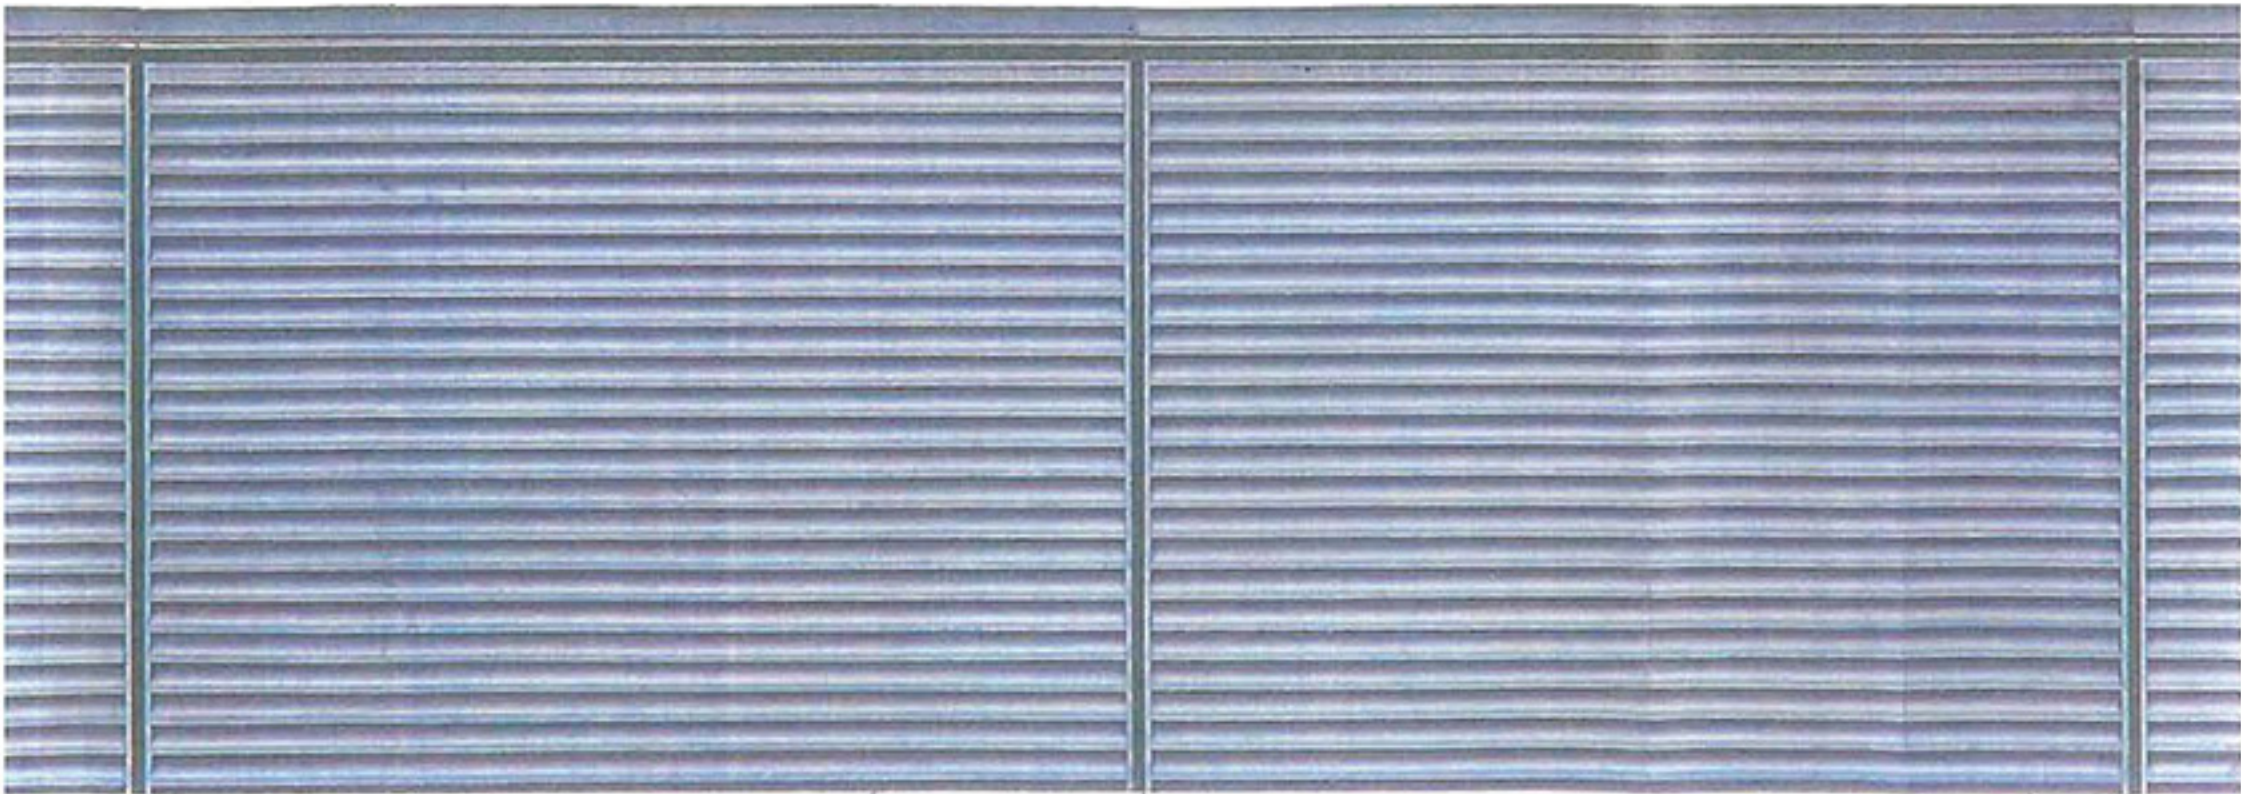

DETTAGLIO RIVESTIMENTO ESTERNO CON PANNELLI A ZETA APERTE IN VMZinc




DETTAGLIO RIVESTIMENTO ESTERNO A DOGHE IN VMZinc

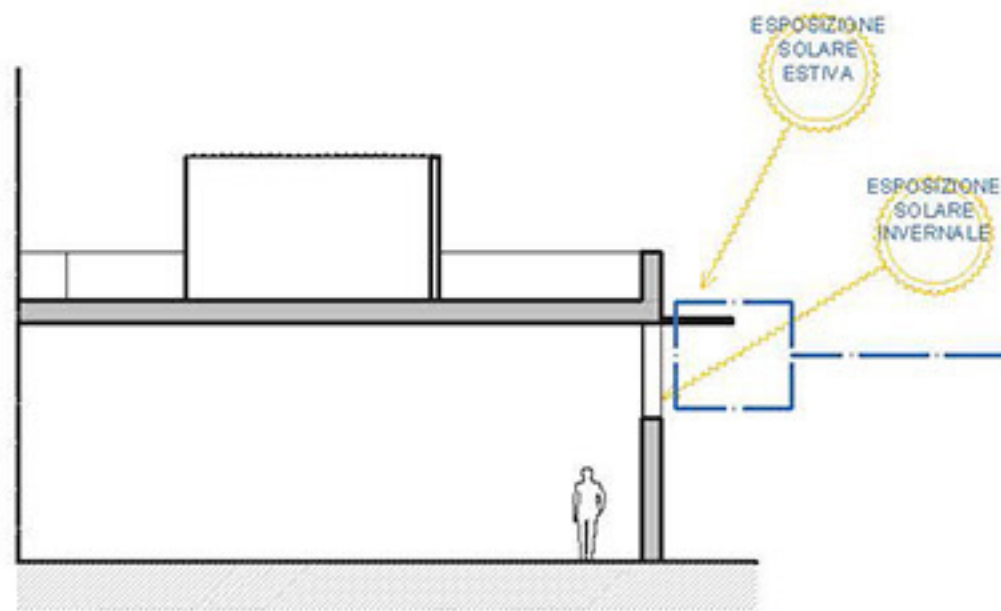


DETTAGLIO PENSILINE PALESTRE

Lamelle orientabili in legno lamellare o massello autoclavato  
Struttura di supporto in acciaio zincato

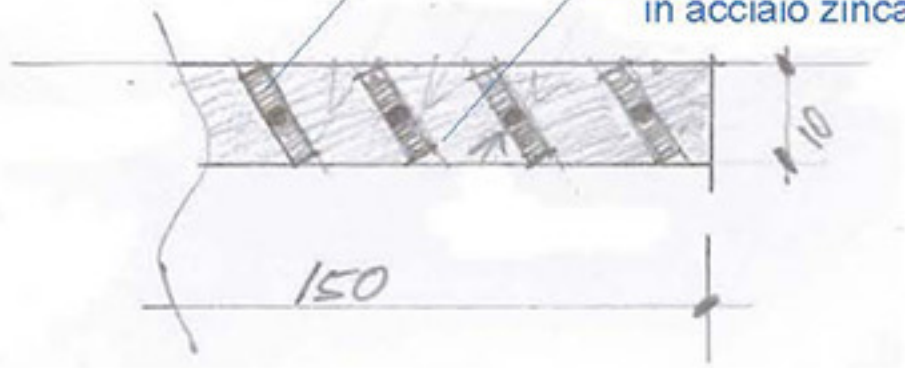

STRALCIO PROSPETTO SUD - SCALA 1:200 -

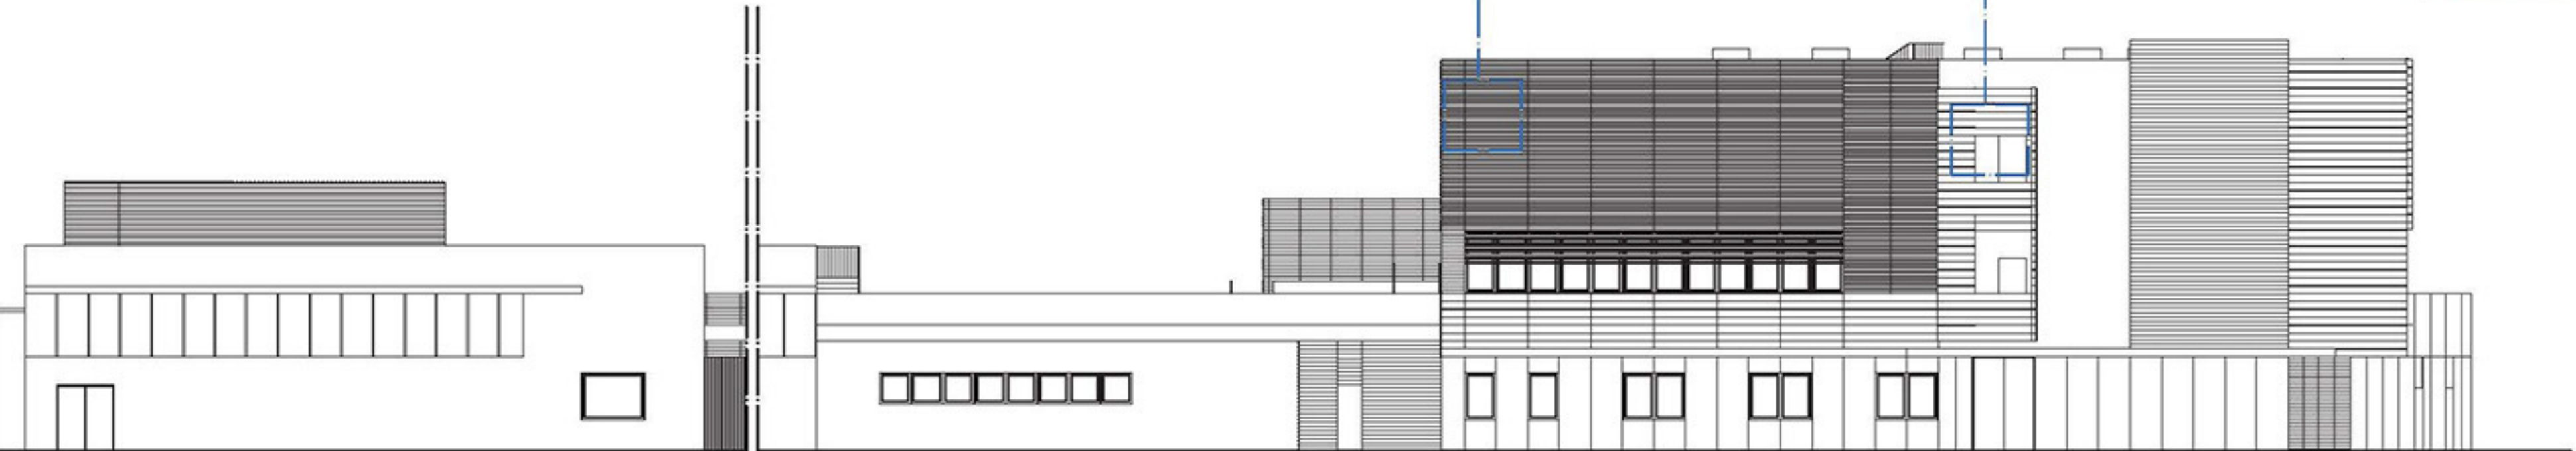

























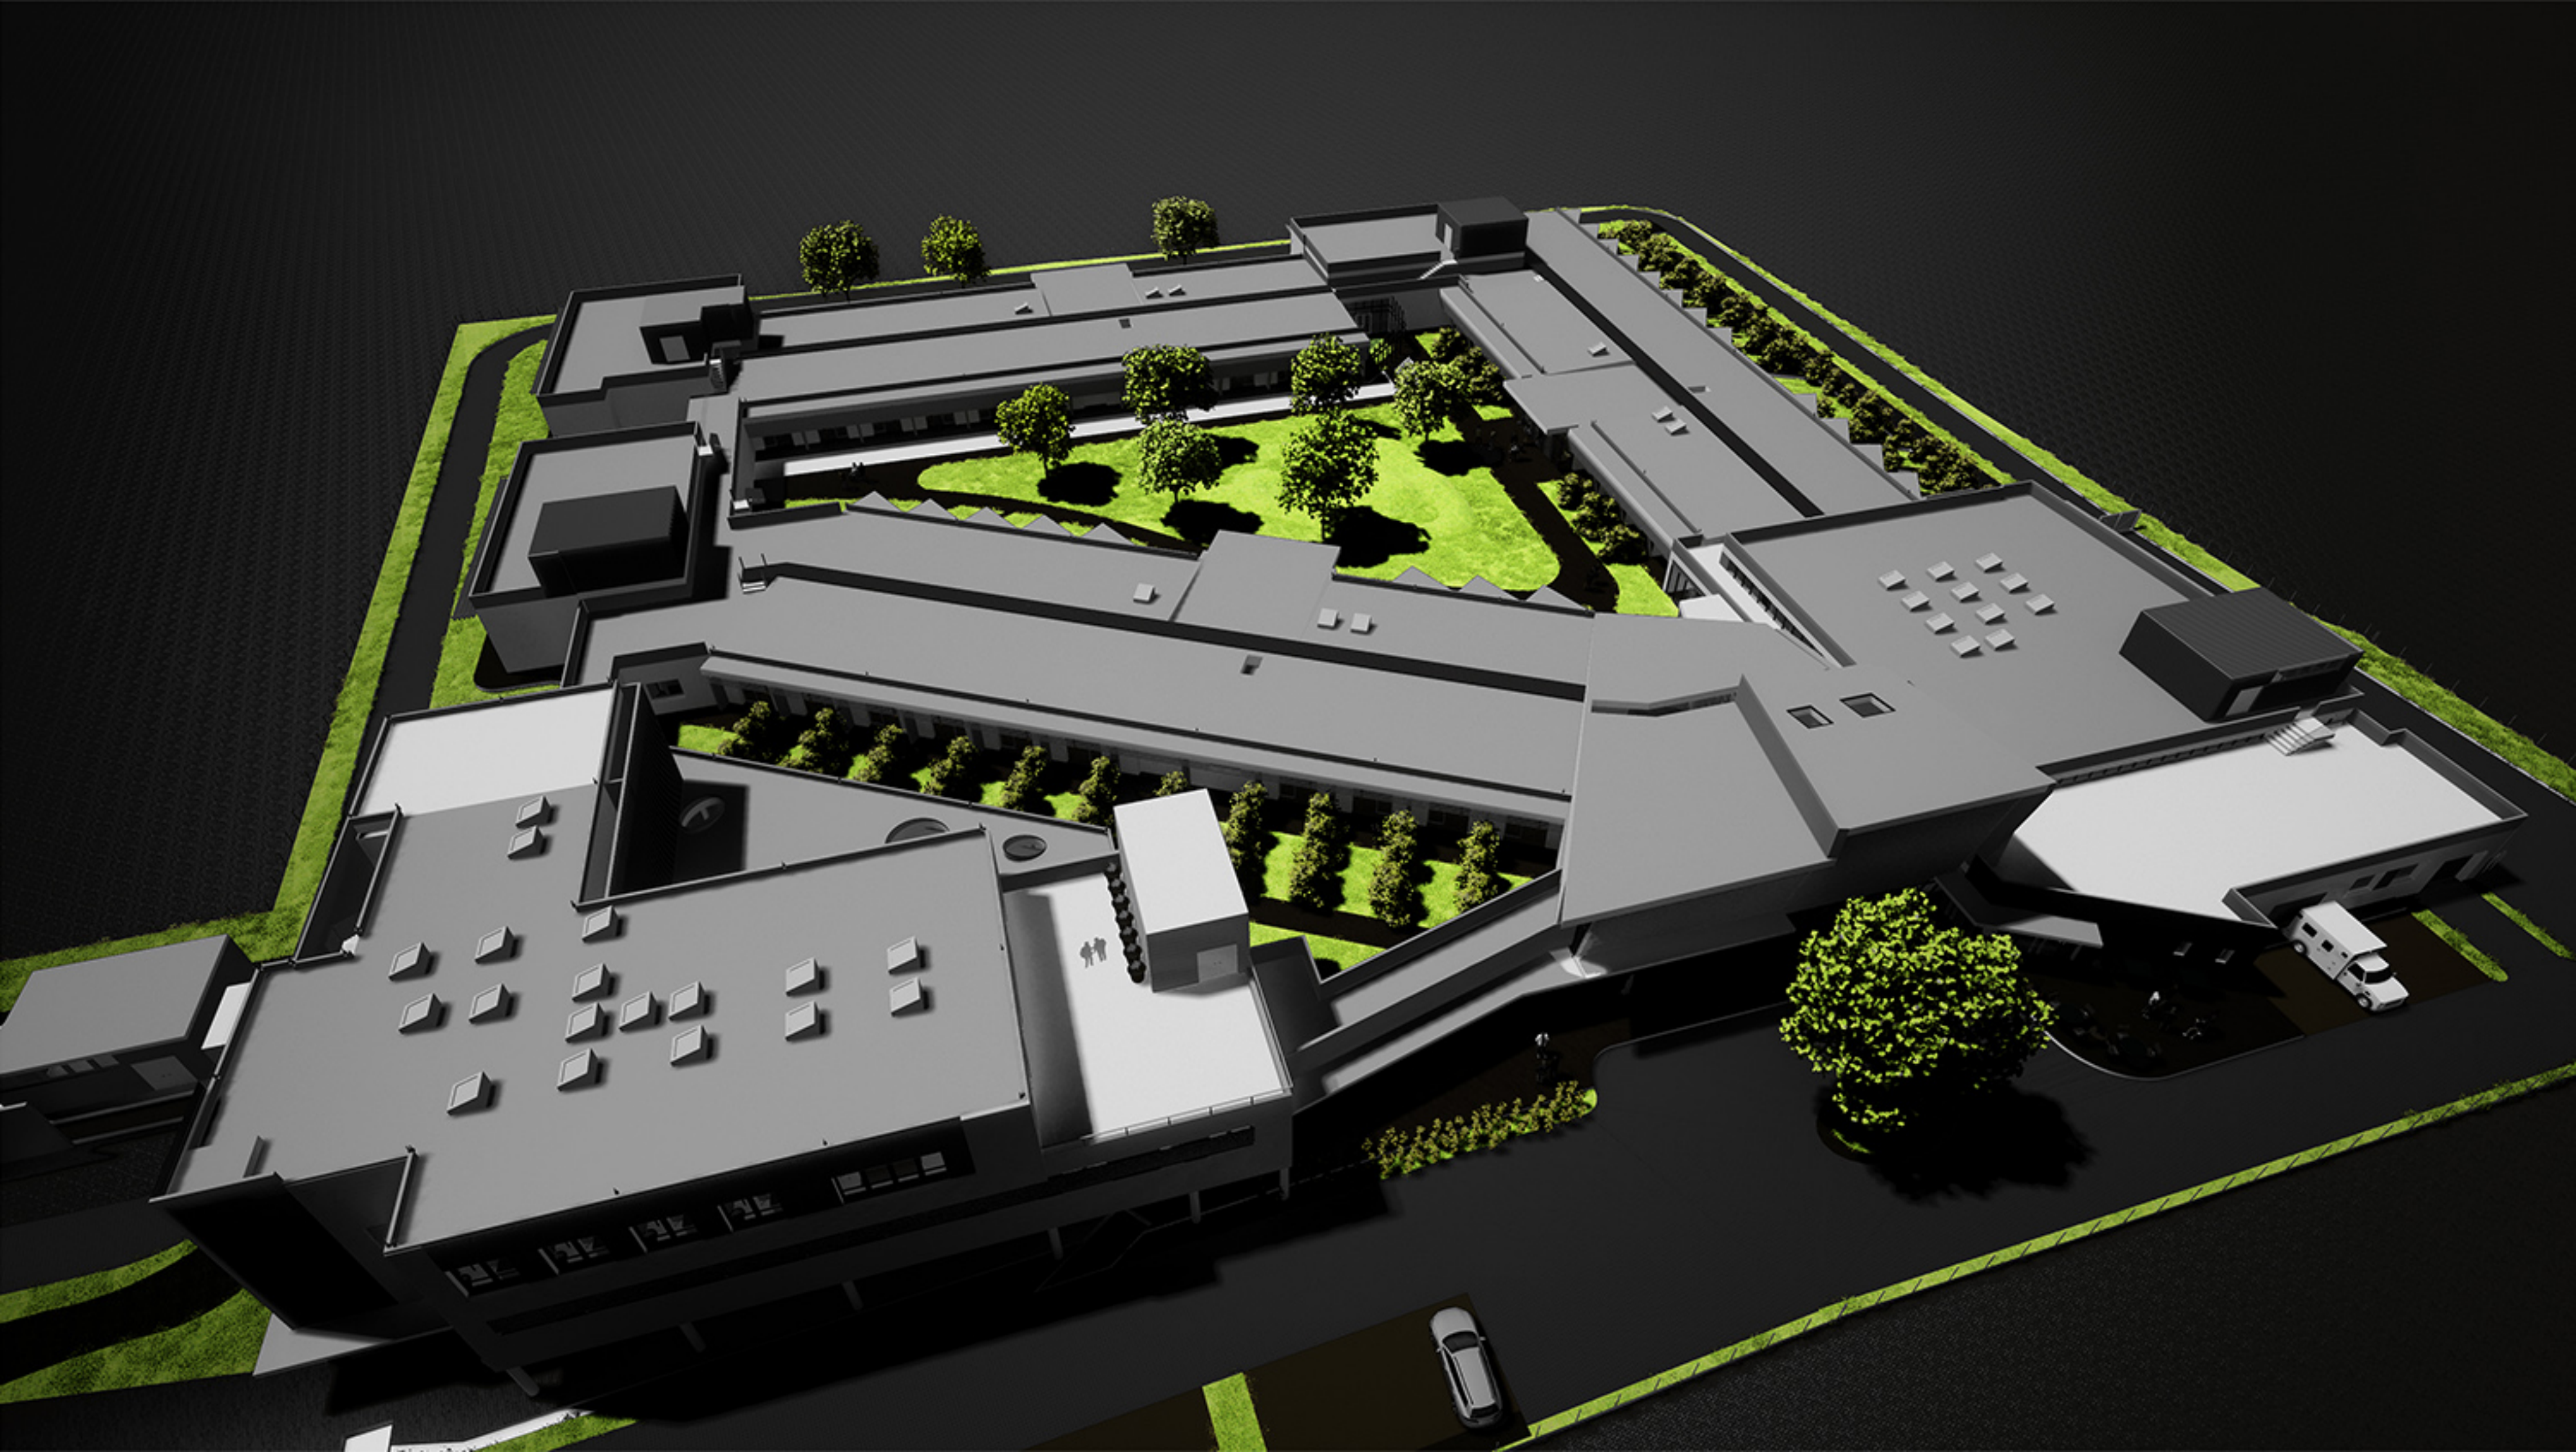




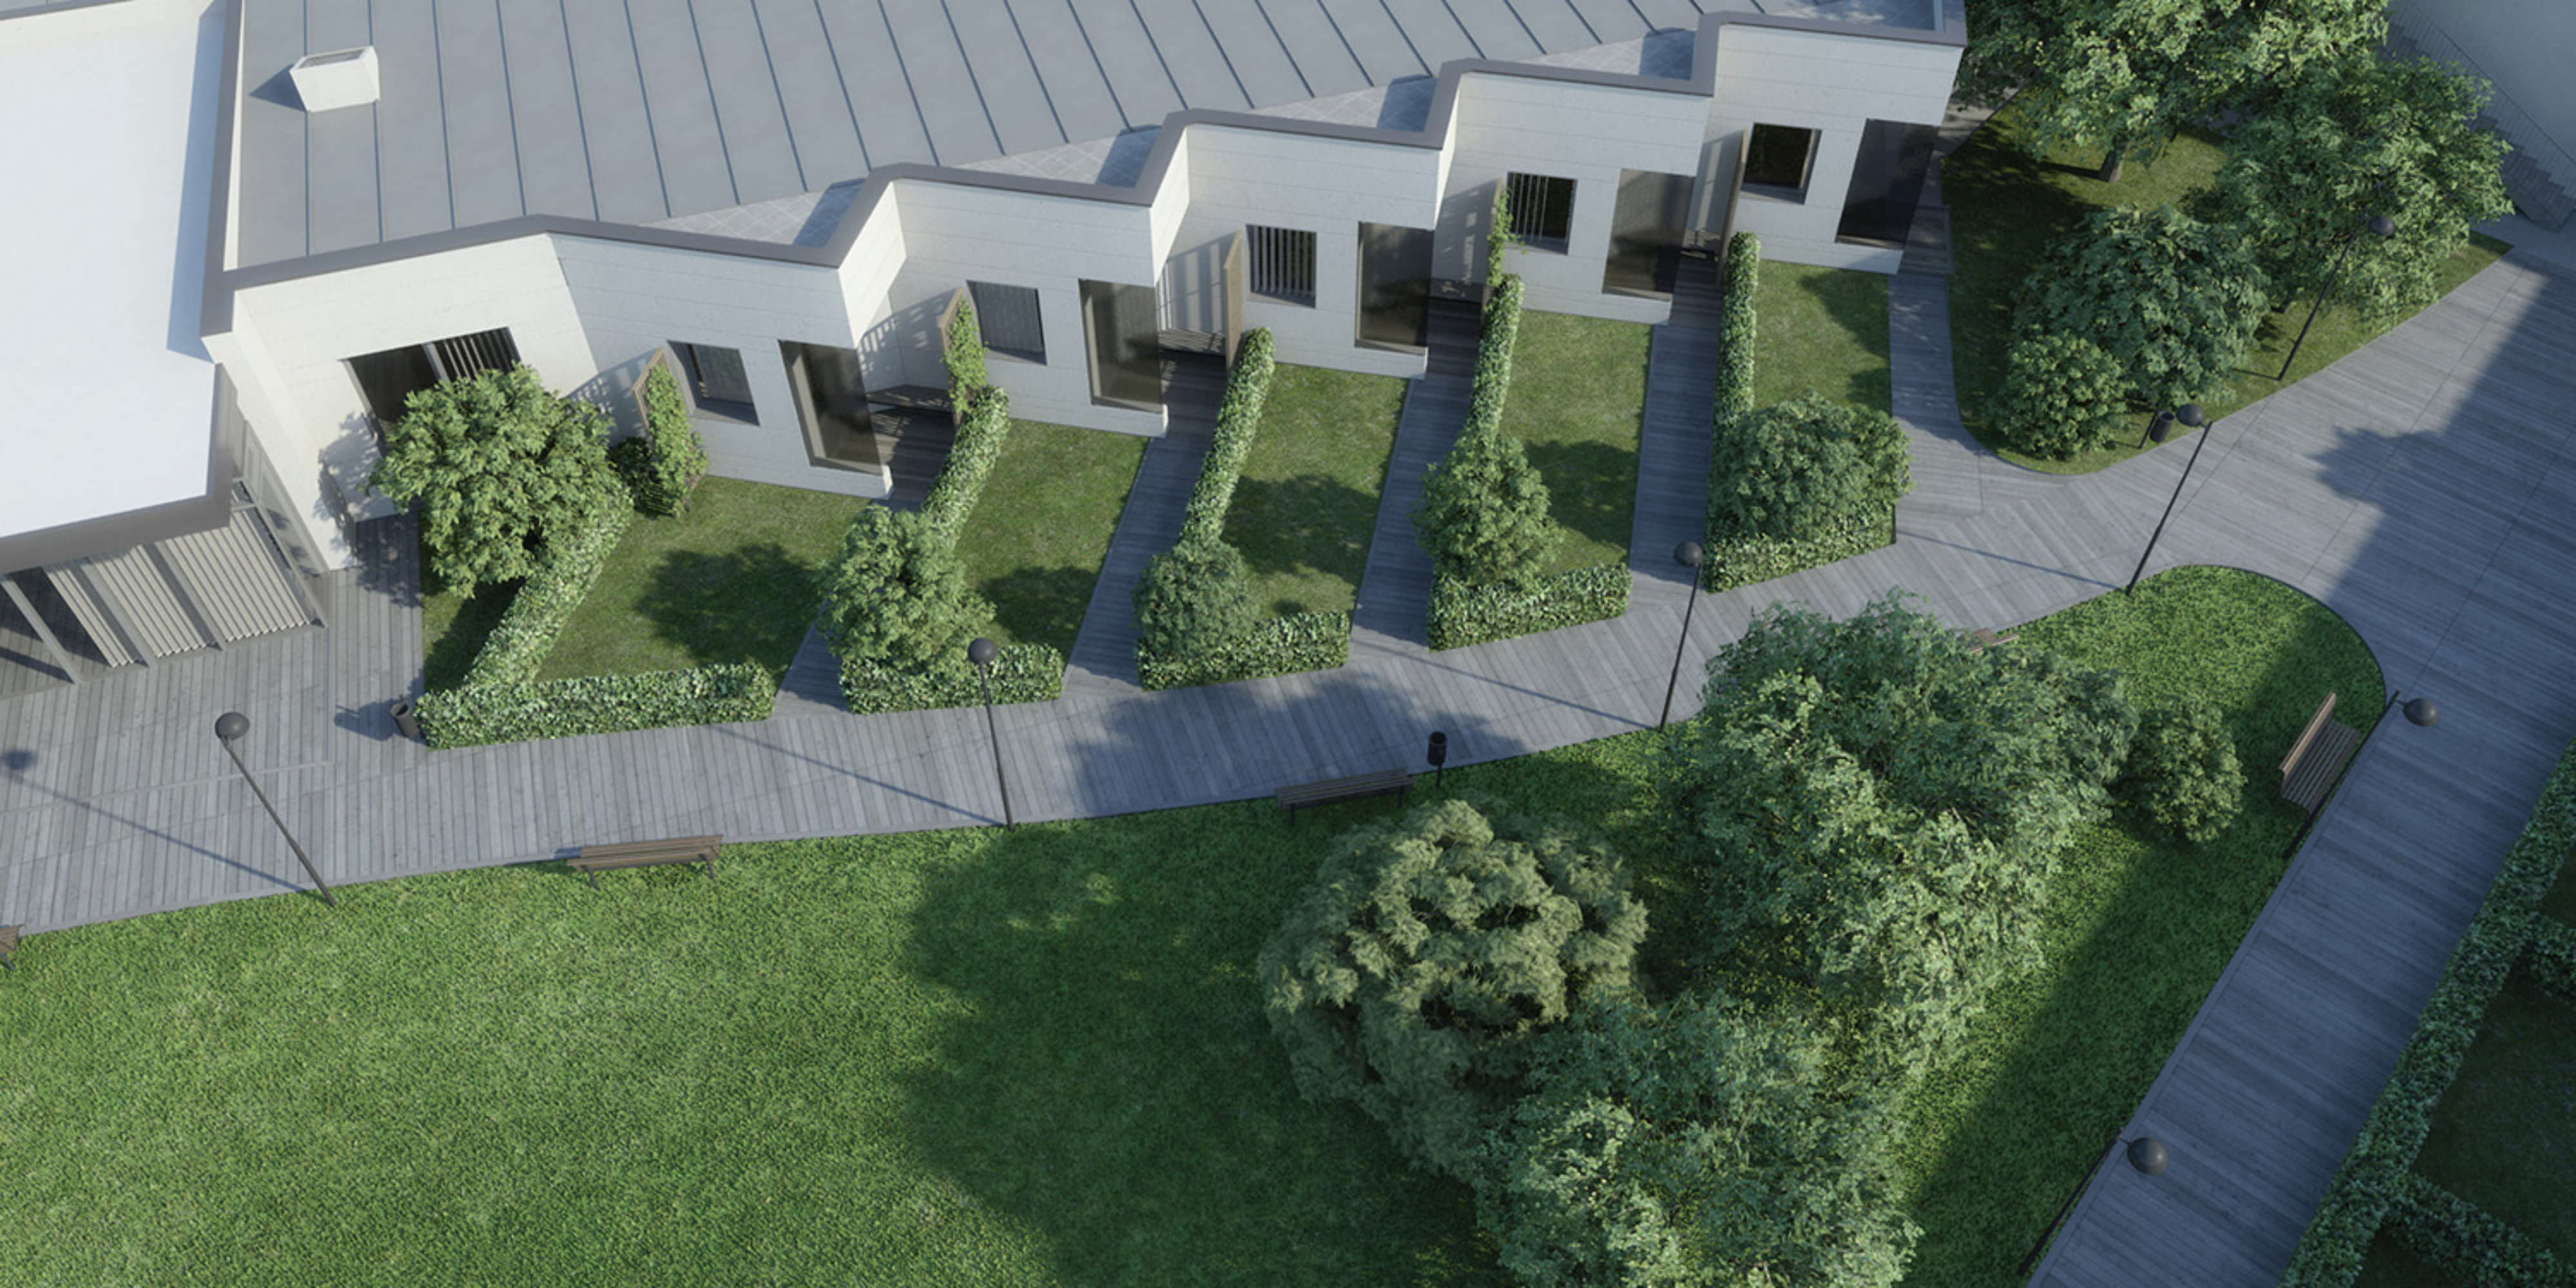




Brim 7/12/17

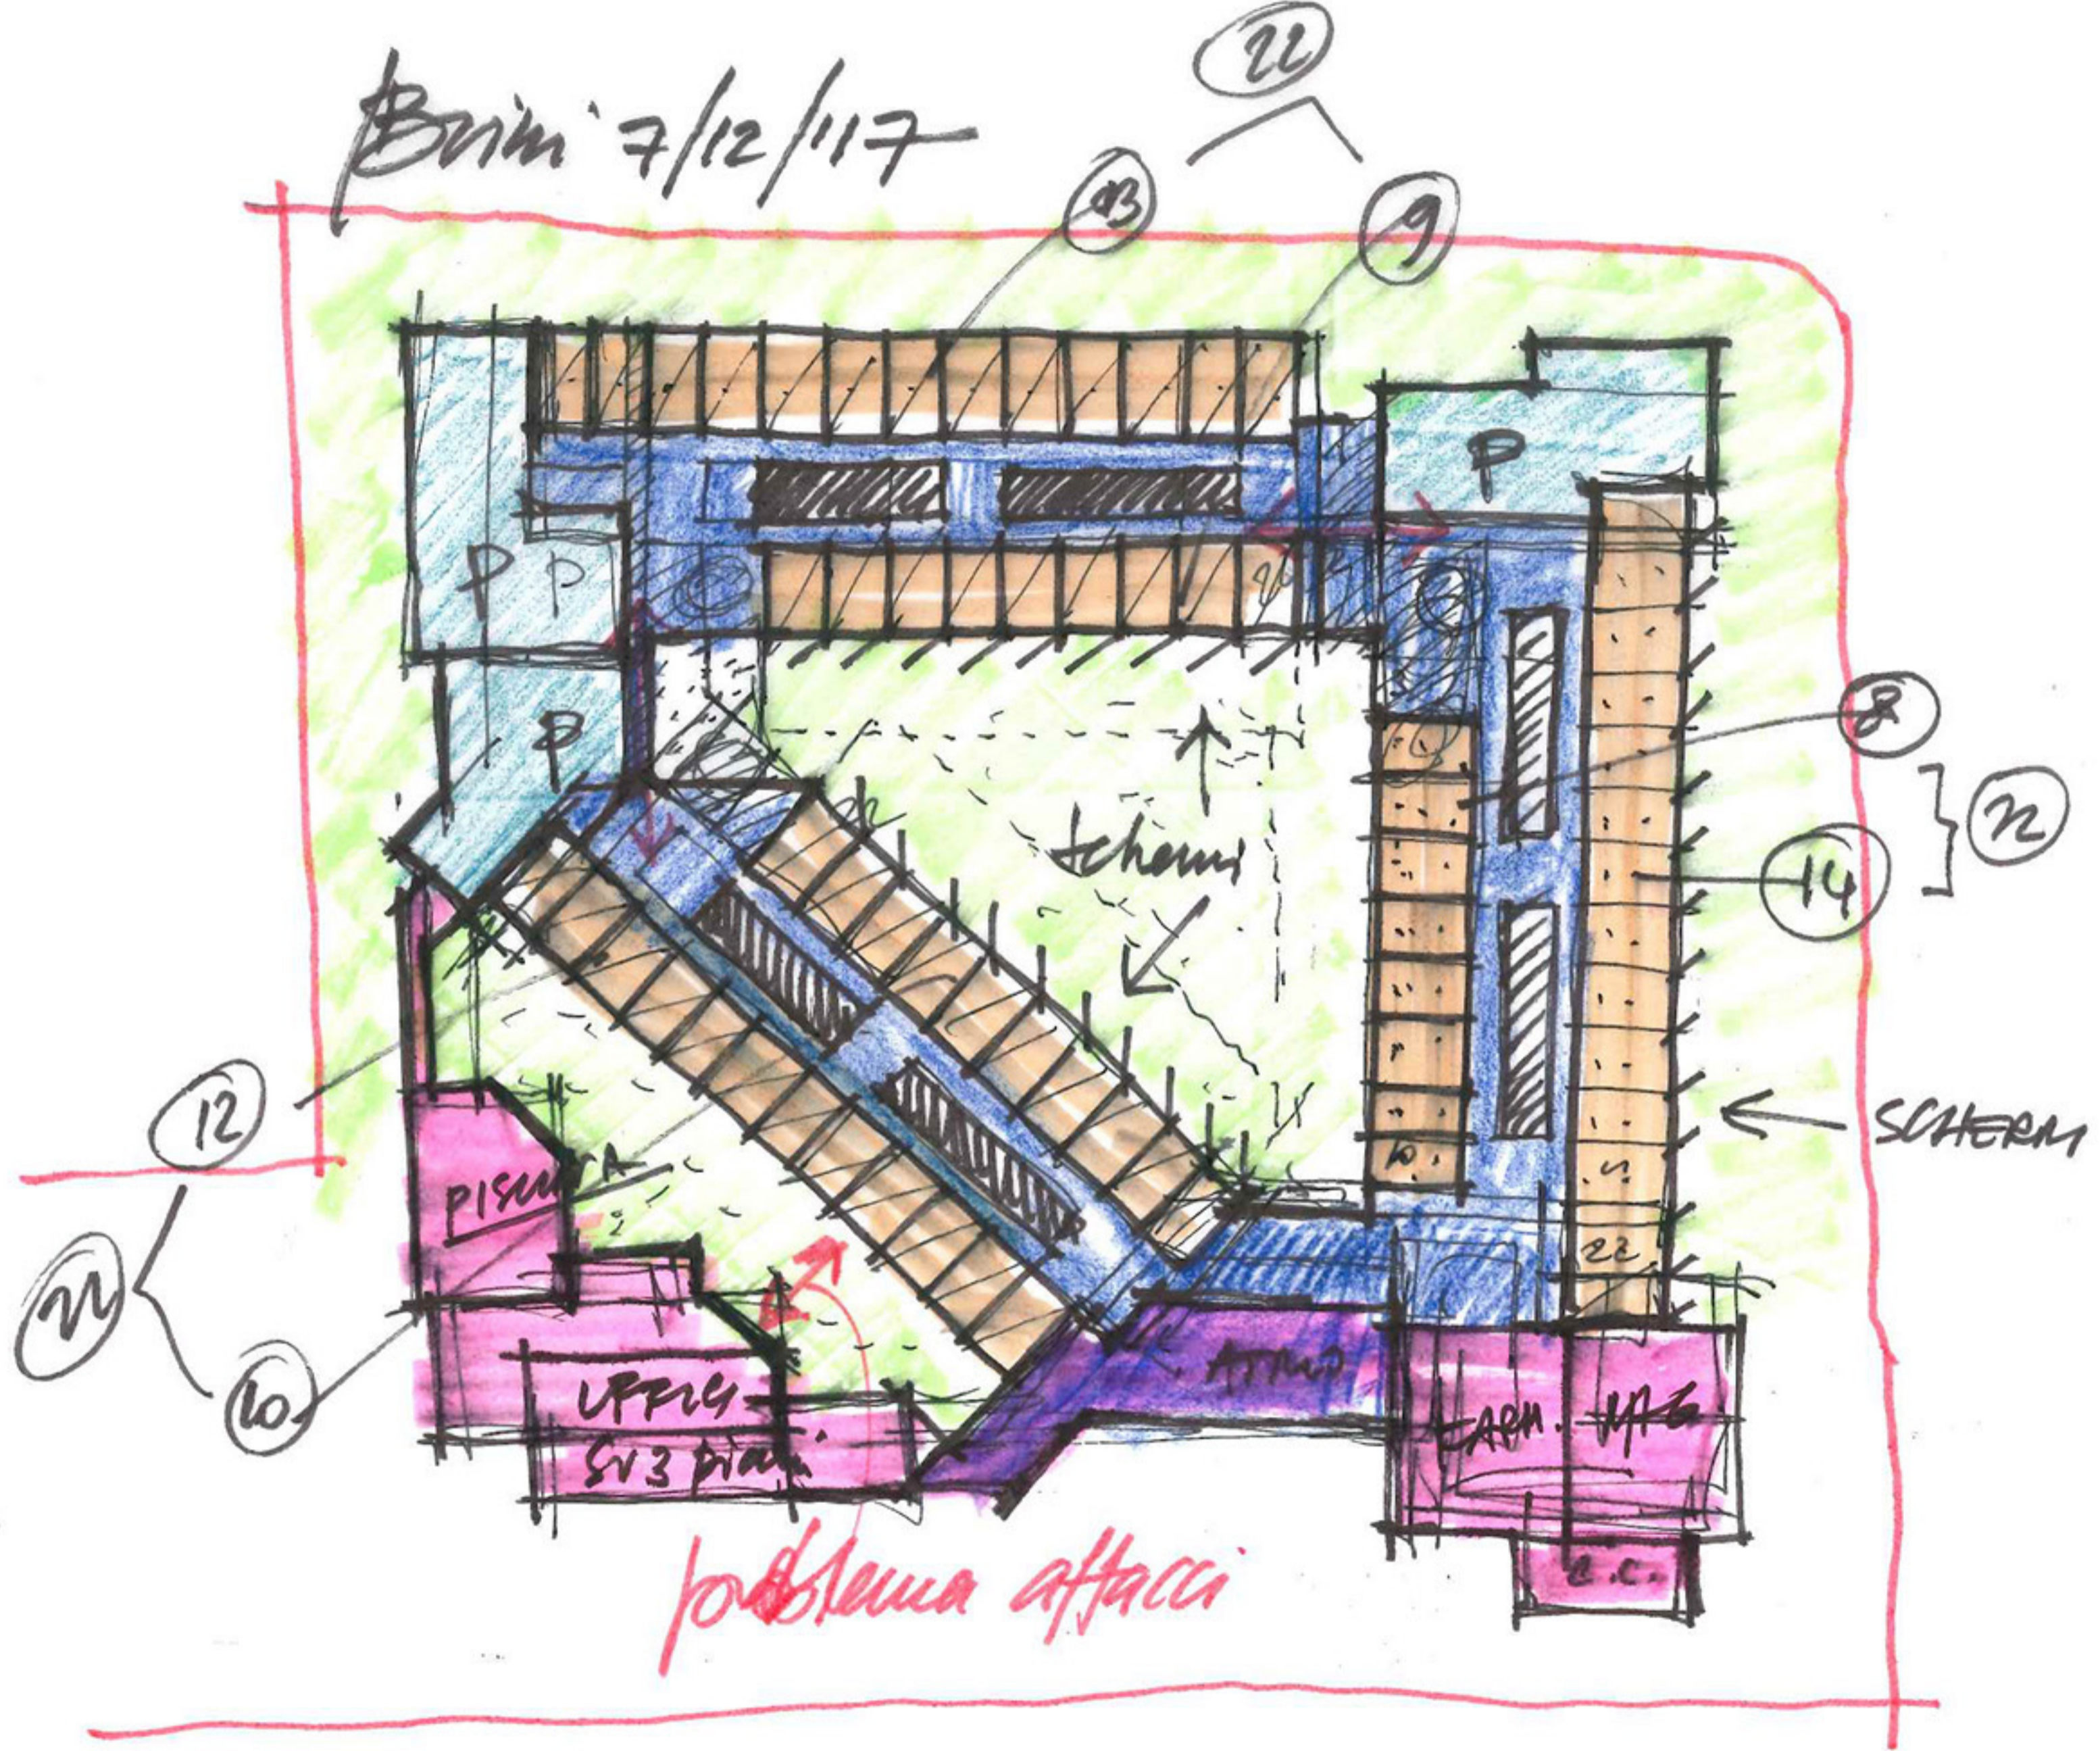

problema affacci

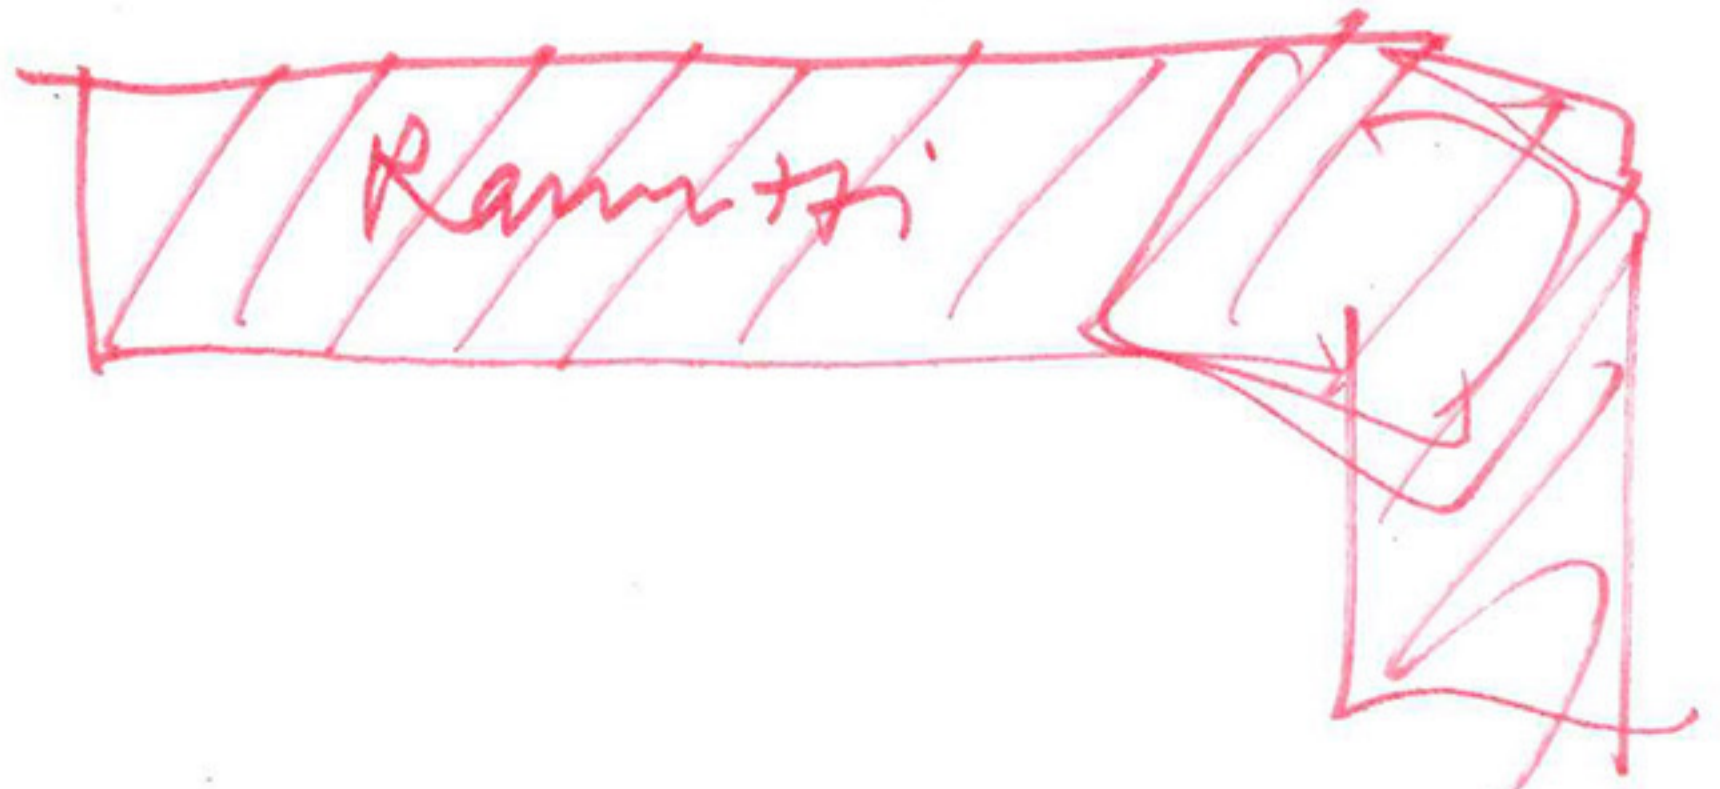








BO 19/12/18

- sistemazioni esterne
- coperti e sezioni
- mappa usi e oneri W.F.
- verifica su e Volume (7000 mq. max / 35.000 mc.)
- Fornare conferma di 10 ud. dal cigro fesso


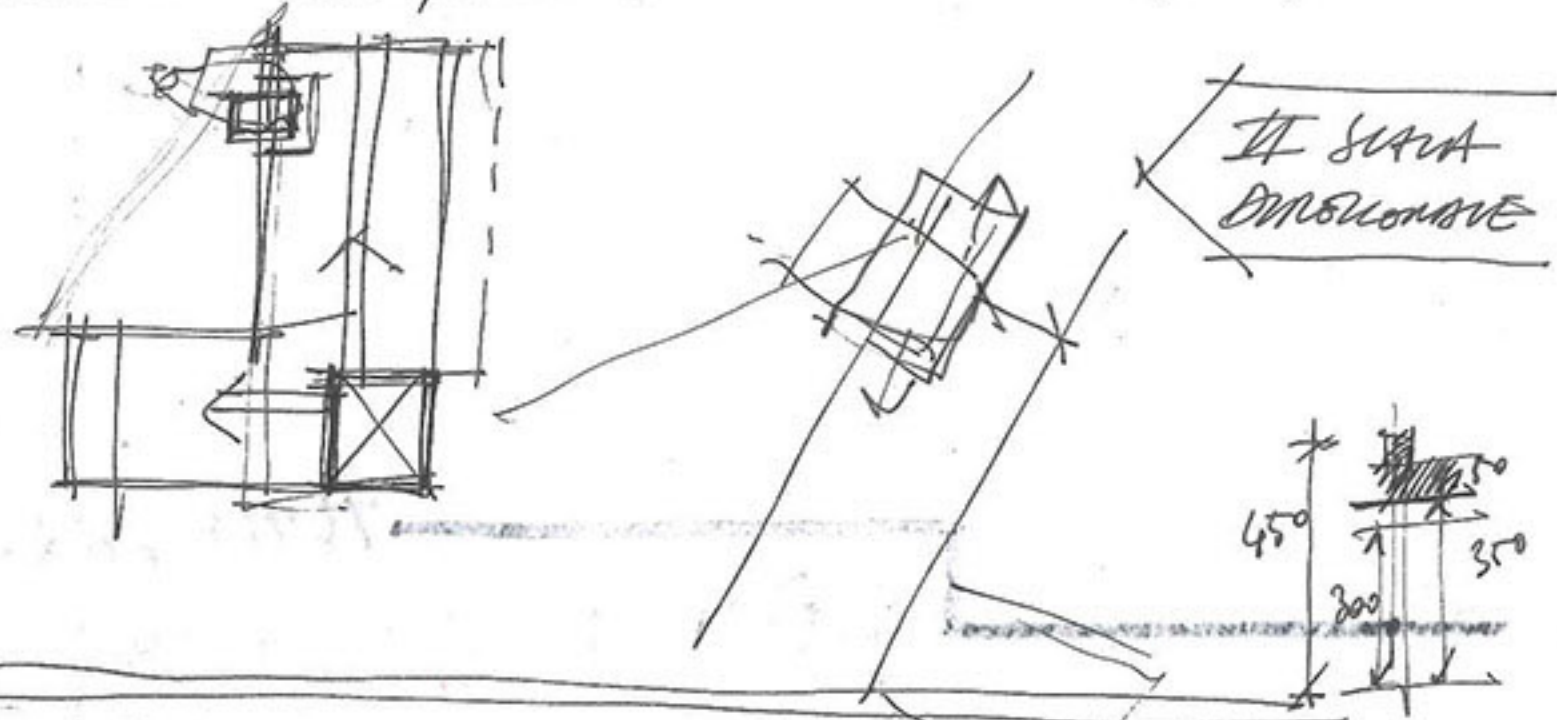


**DETTAGLI**


→ SUL FRONTE SUD DEL BLOCCO UFFICI FINESTRE INCORNICIATE TIPO MATTEOTTI/PARINI/ZOCCHI CON INFILZO INTERNO



→ III PAVESIRA CON EXTRA SPAZIO CANGIABILE CON PANNELLI E SPINGITORI COMUNI CON PISCINA

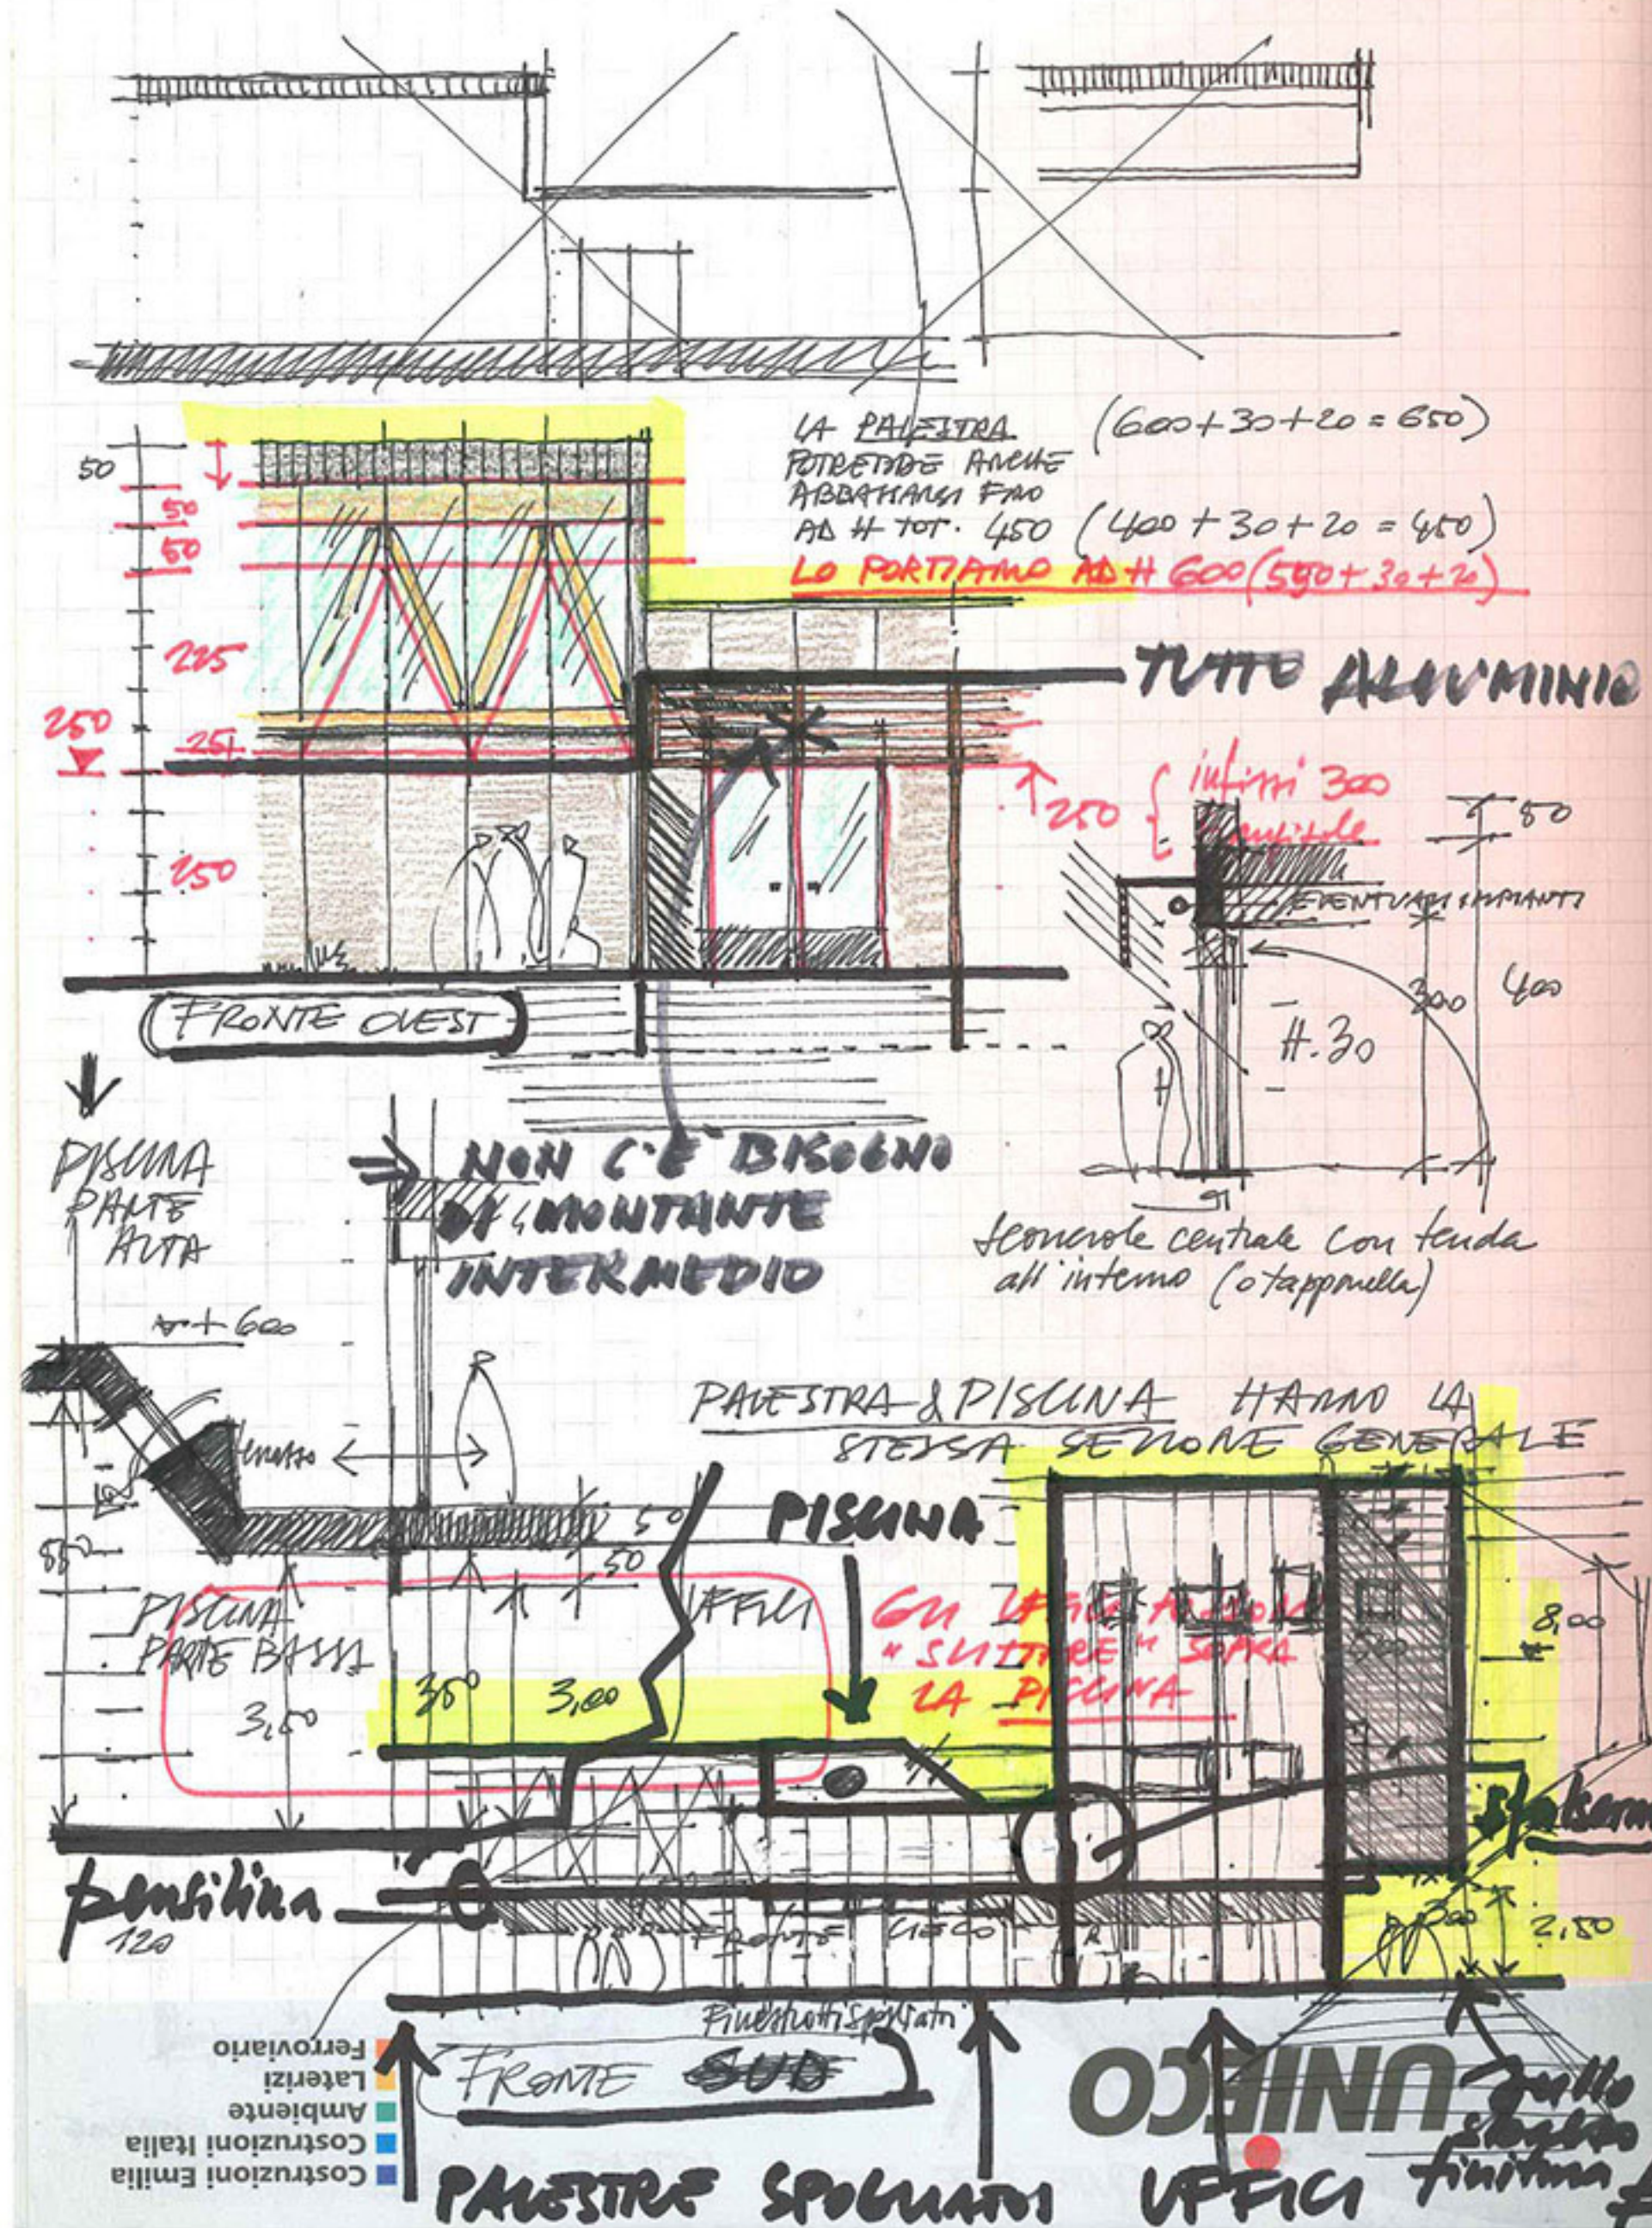
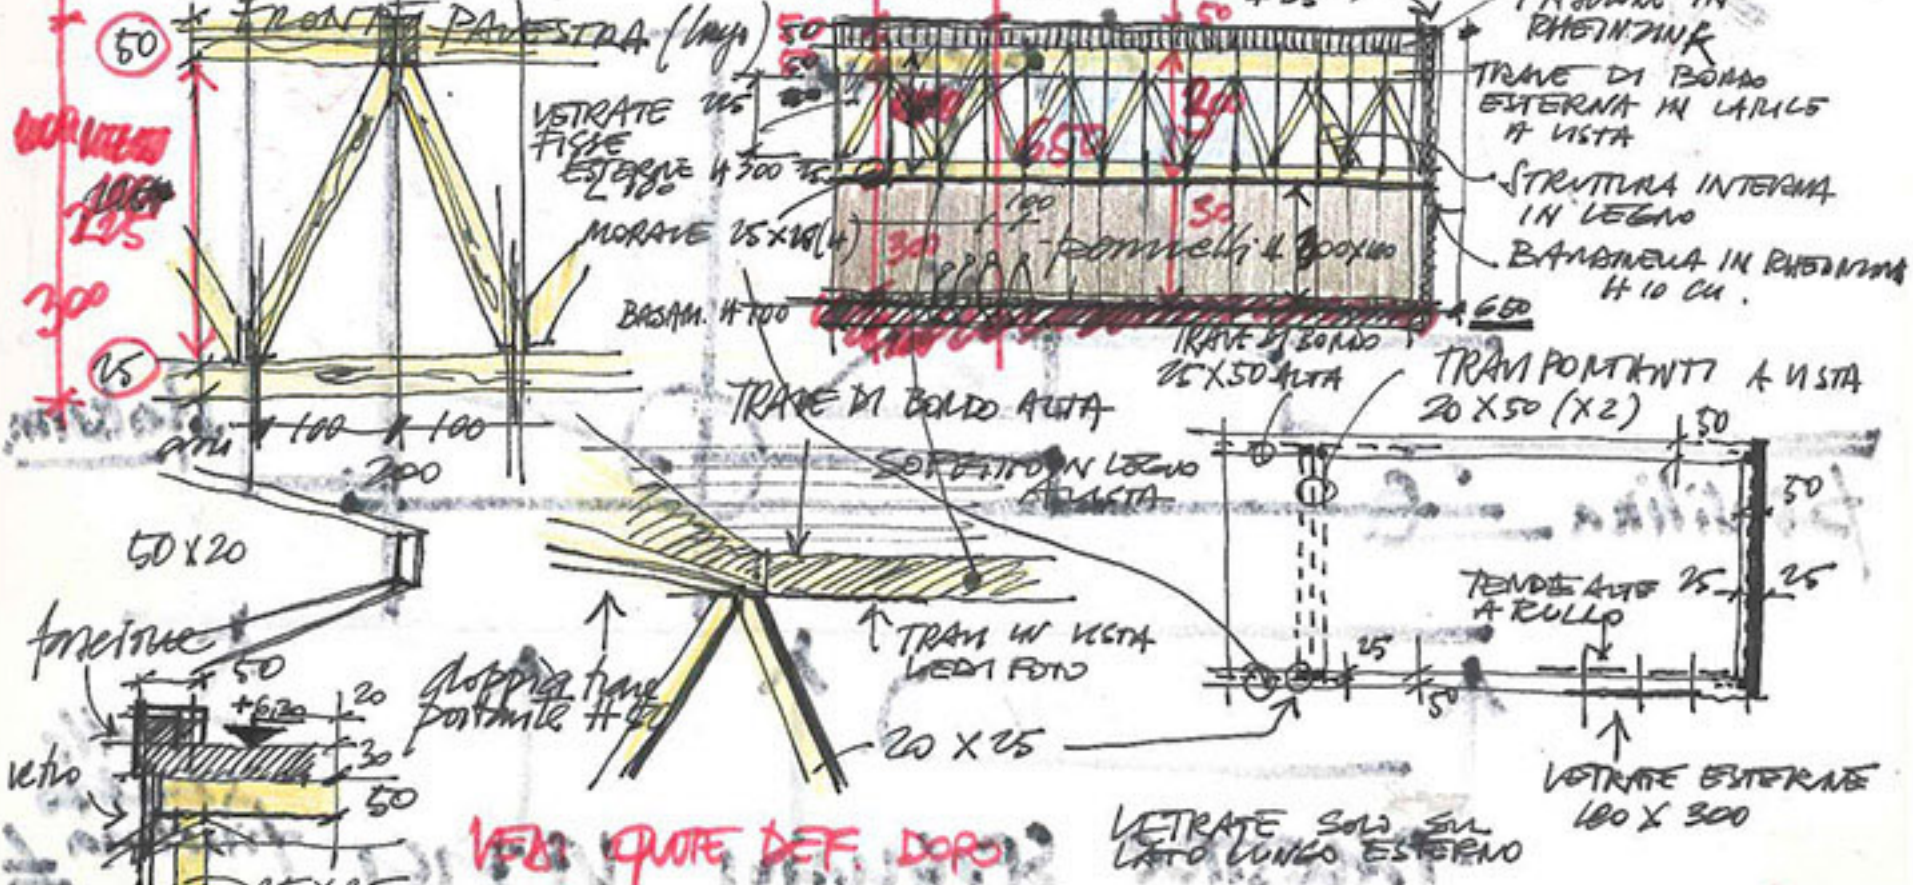




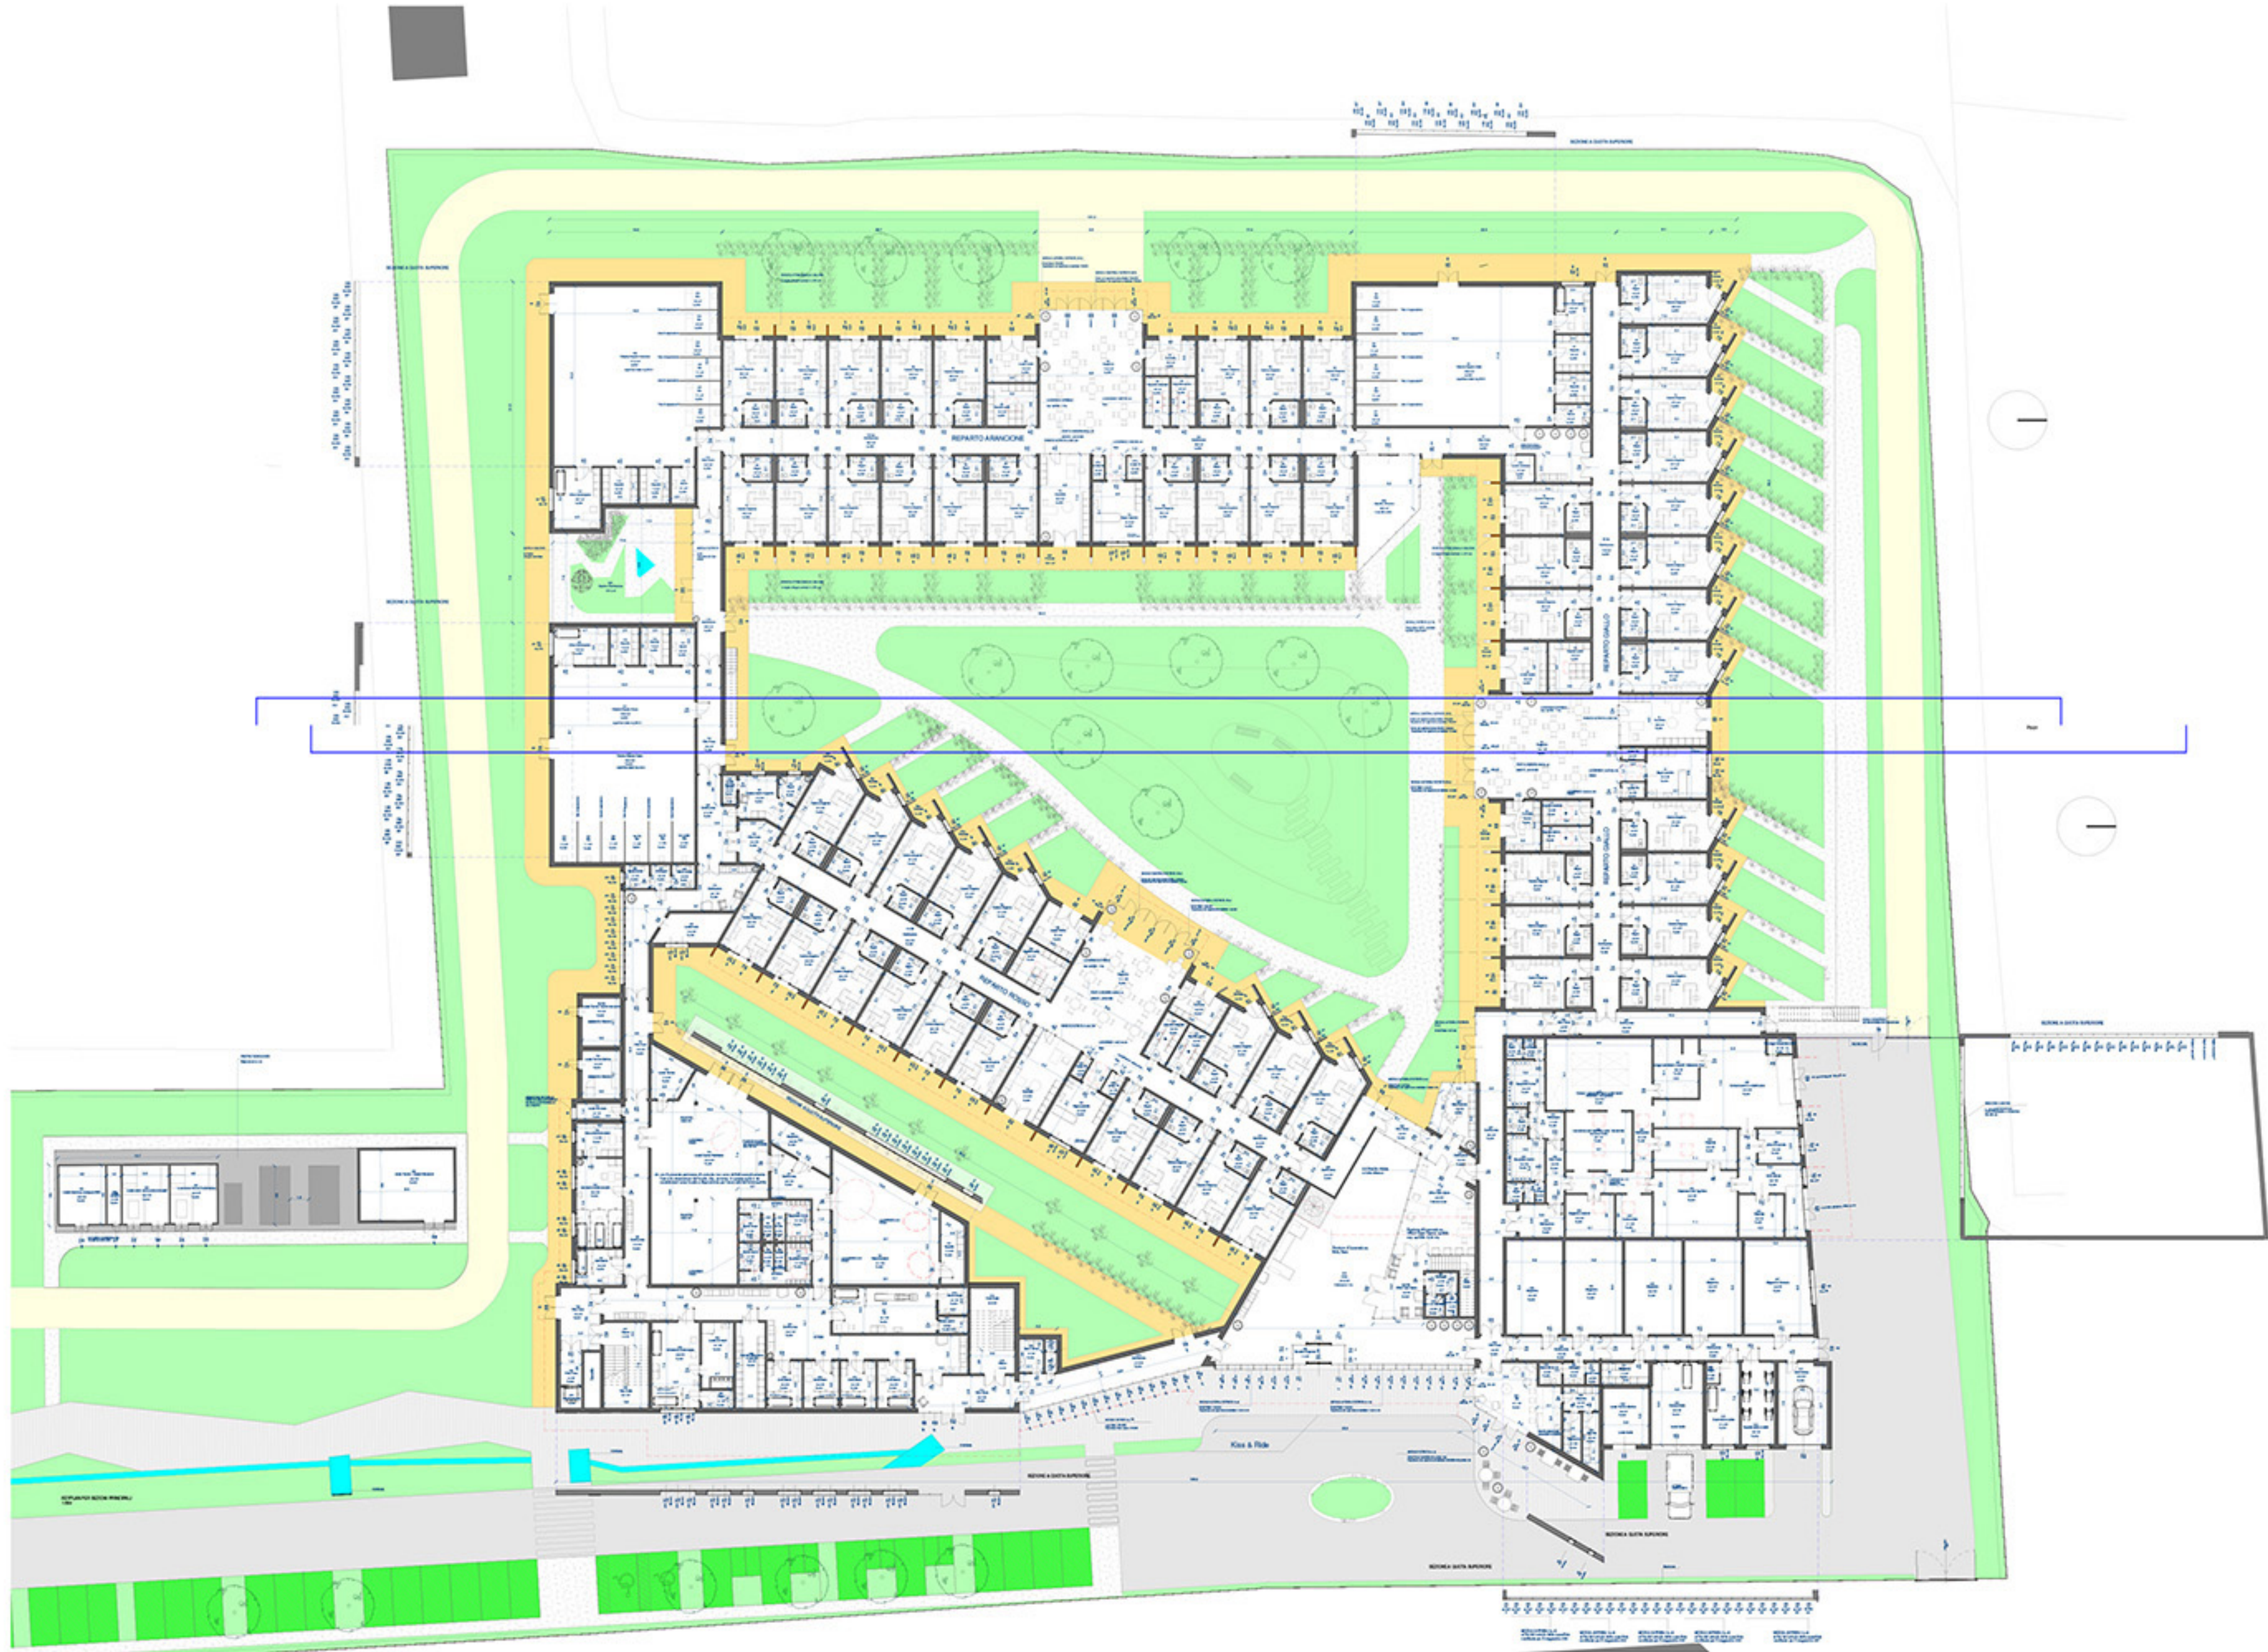



Architectural drawing showing a site plan and a legend. The legend includes a scale bar and the text 'P06.1'.

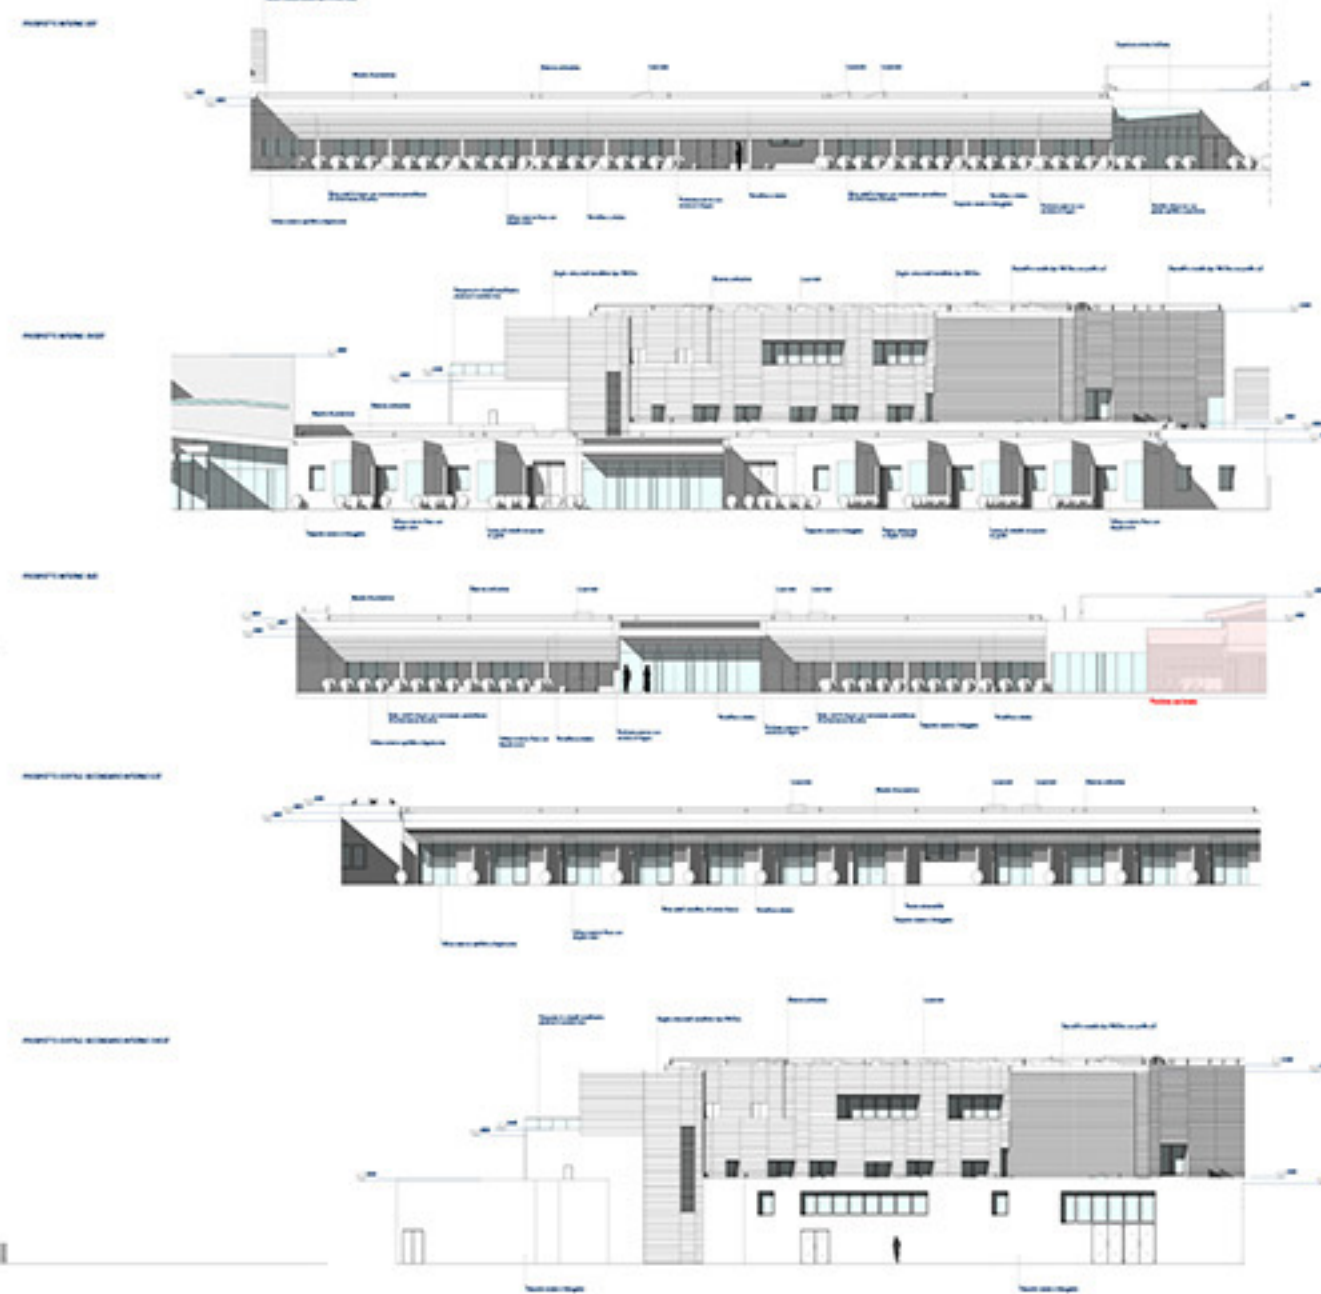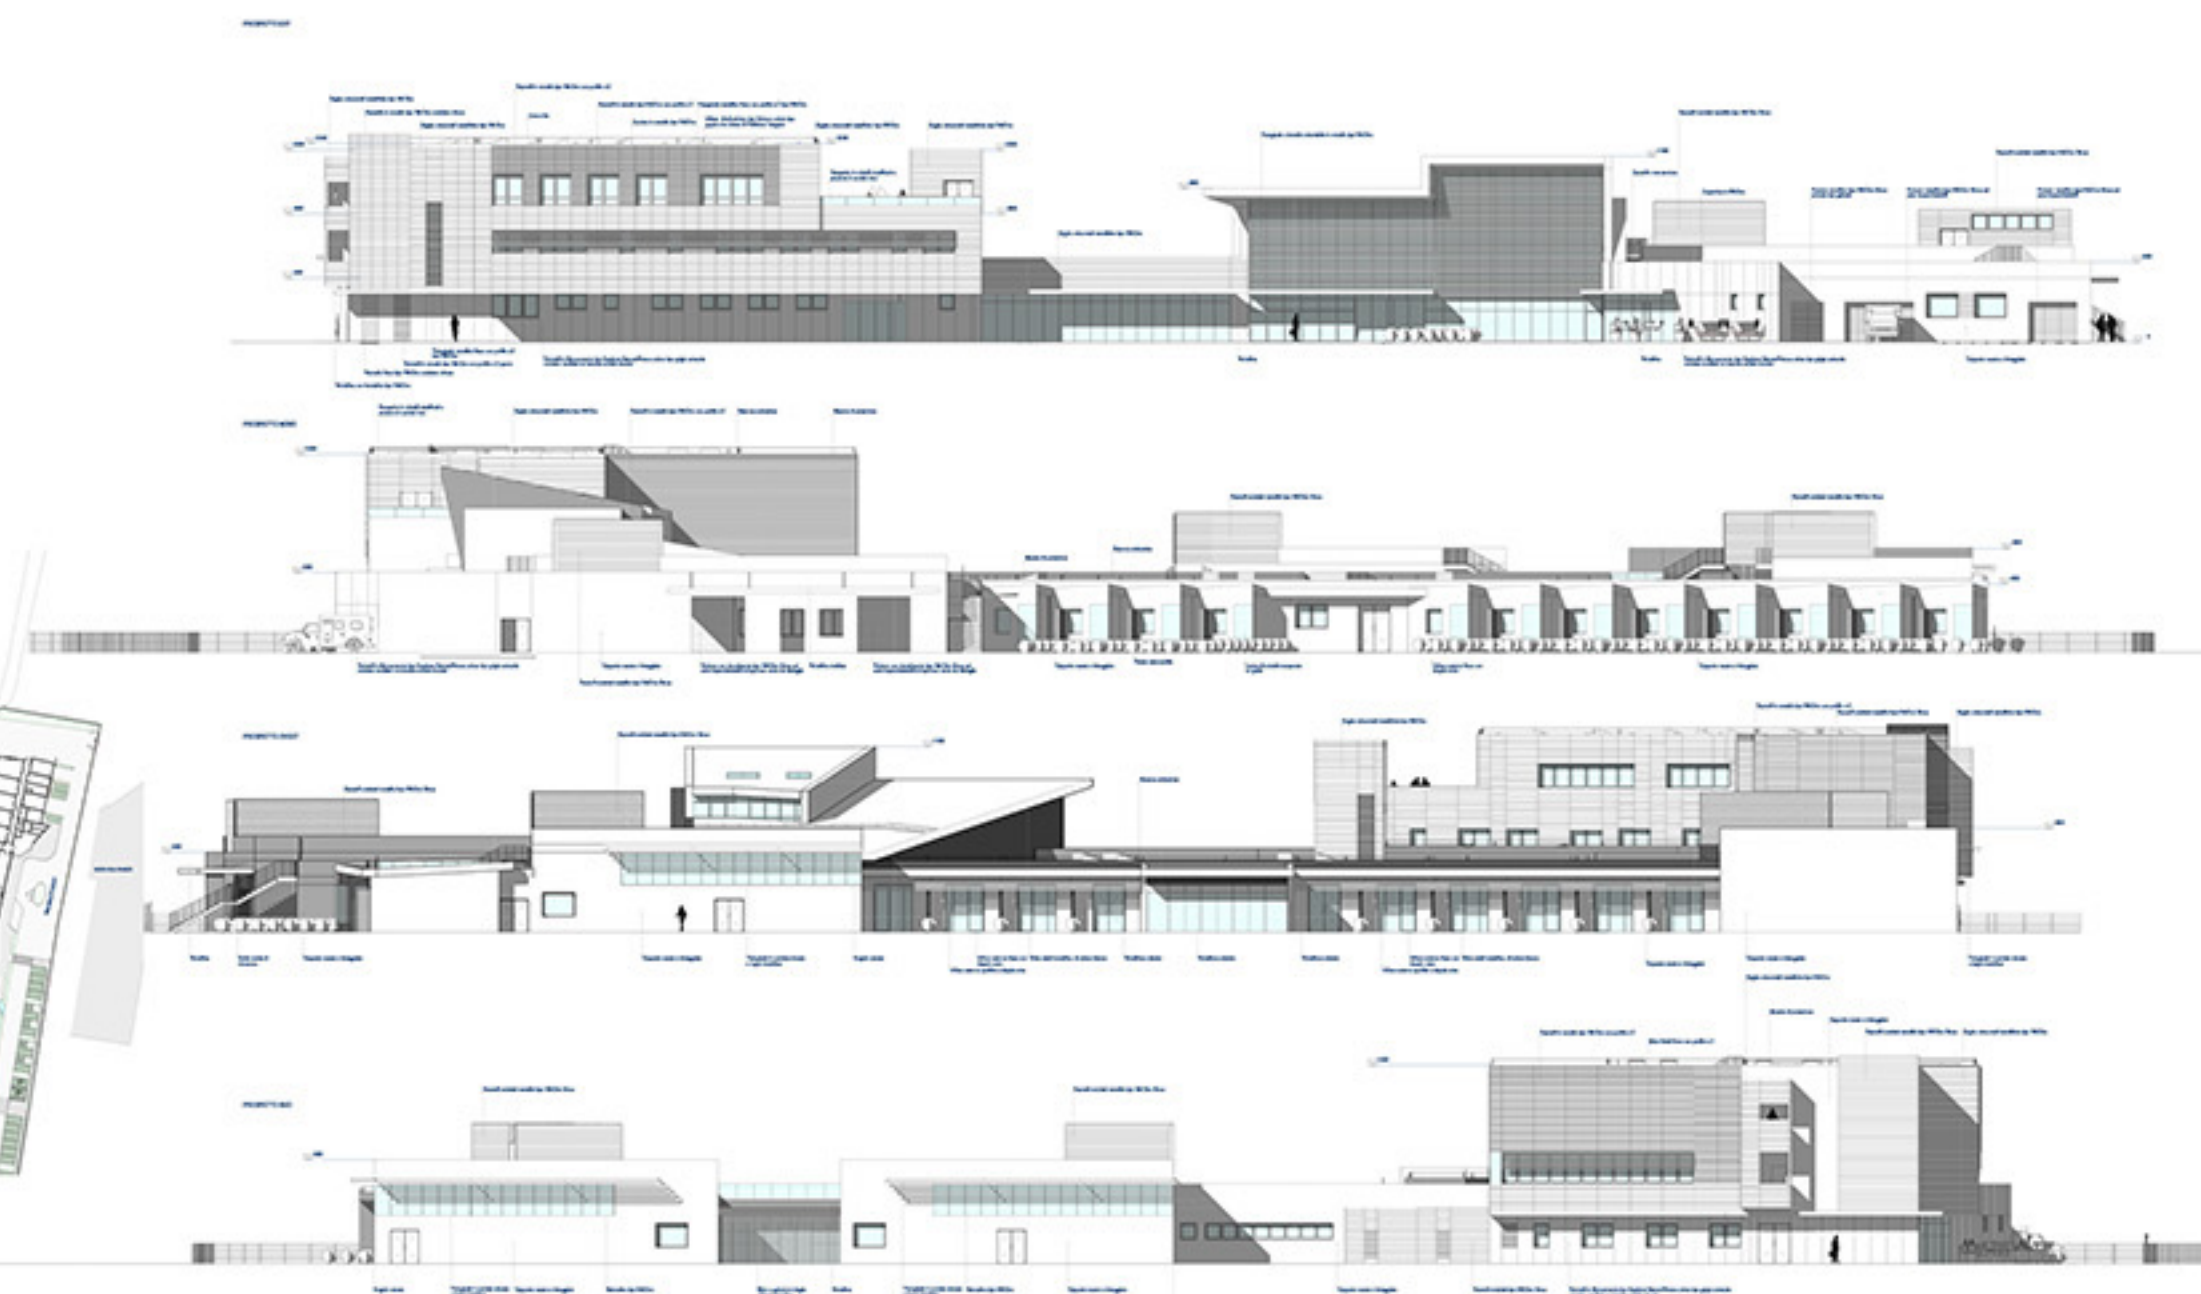





COMUNE DI BOLOGNA  
 UFFICIO TECNICO  
 PIAZZA S. PIETRO 1  
 40121 BOLOGNA (BO)

PROGETTO  
 Nuova Edificio ad uso Sanitario  
 Nuova Vila Bolombra

Via Colonnato  
 Progetto


P06.2

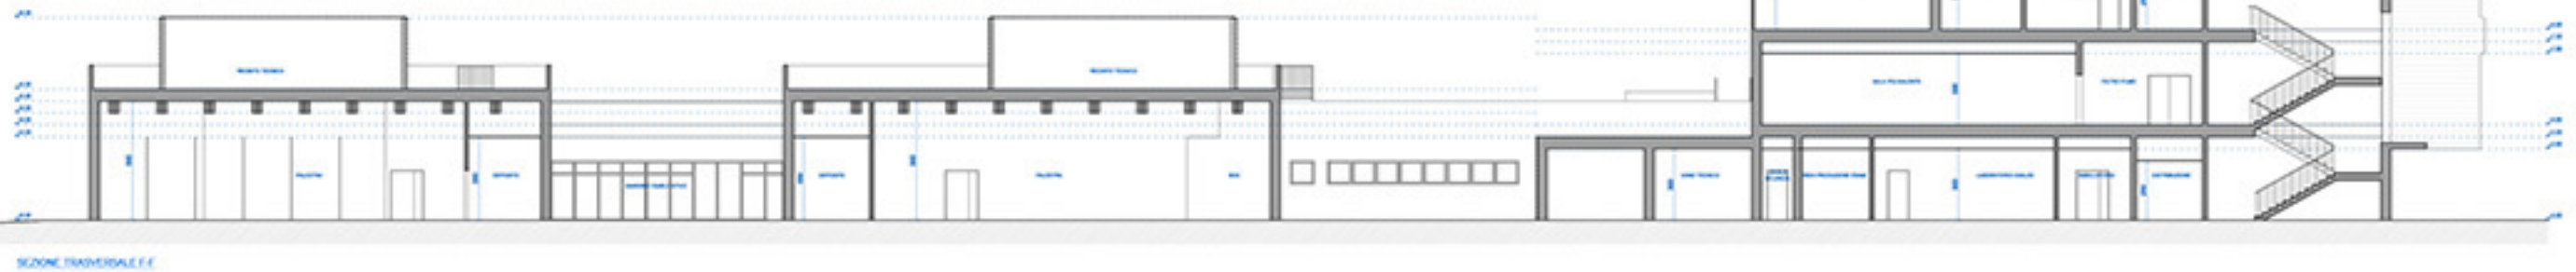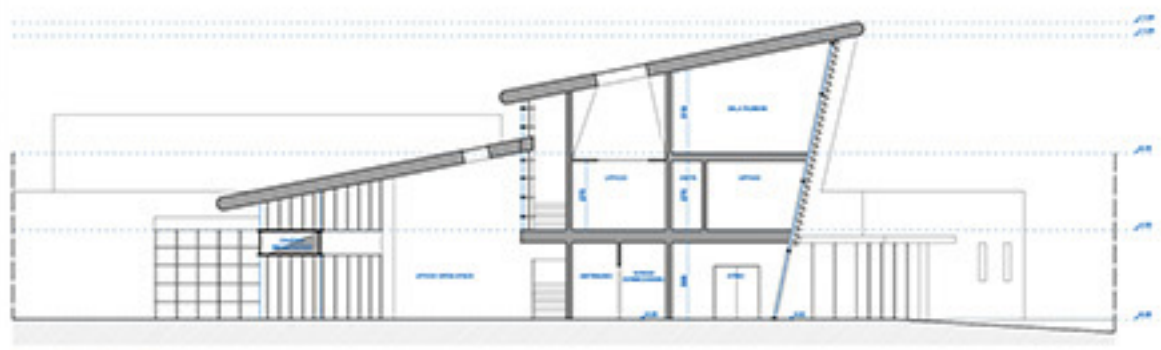



# NUOVA VILLA BELLOMBRA - PROGETTO


## DETTAGLIO D01 - PIANTA CAMERA TIPO 1- LATO ESTERNO NORD

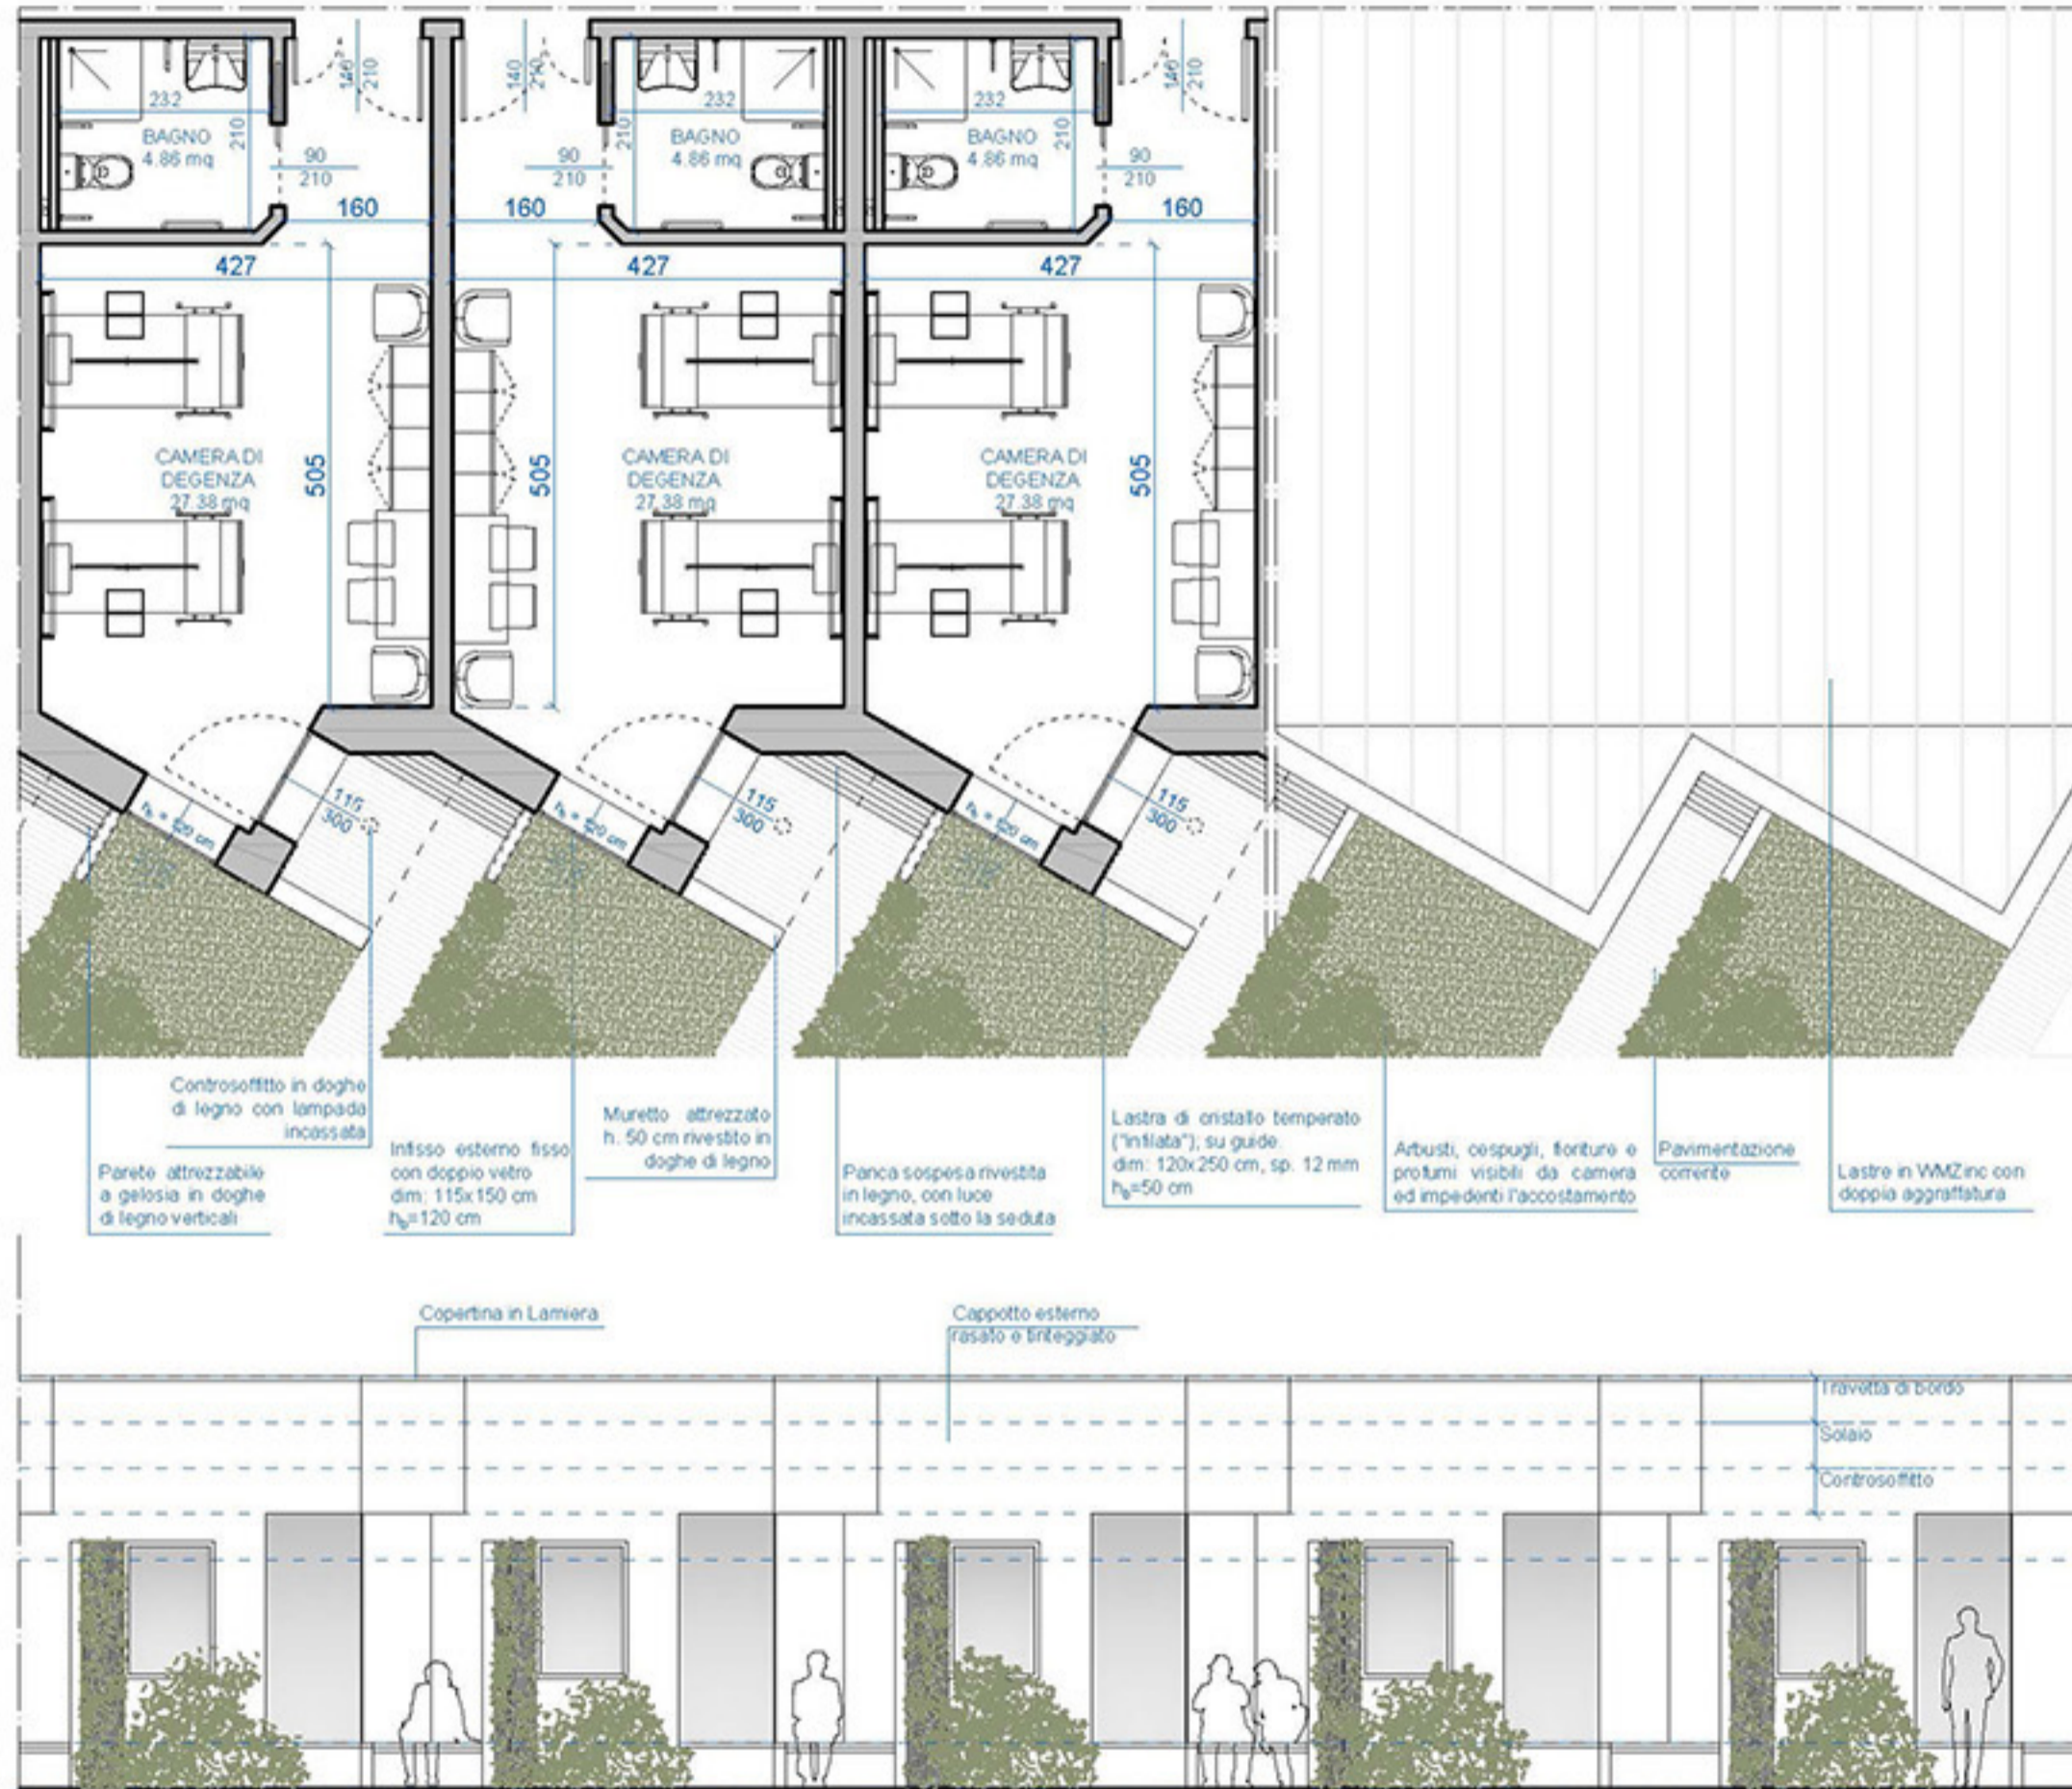



# NUOVA VILLA BELLOMBRA - PROGETTO

## DETTAGLIO D02 - PIANTA CAMERA TIPO 2 - LATO INTERNO SUD

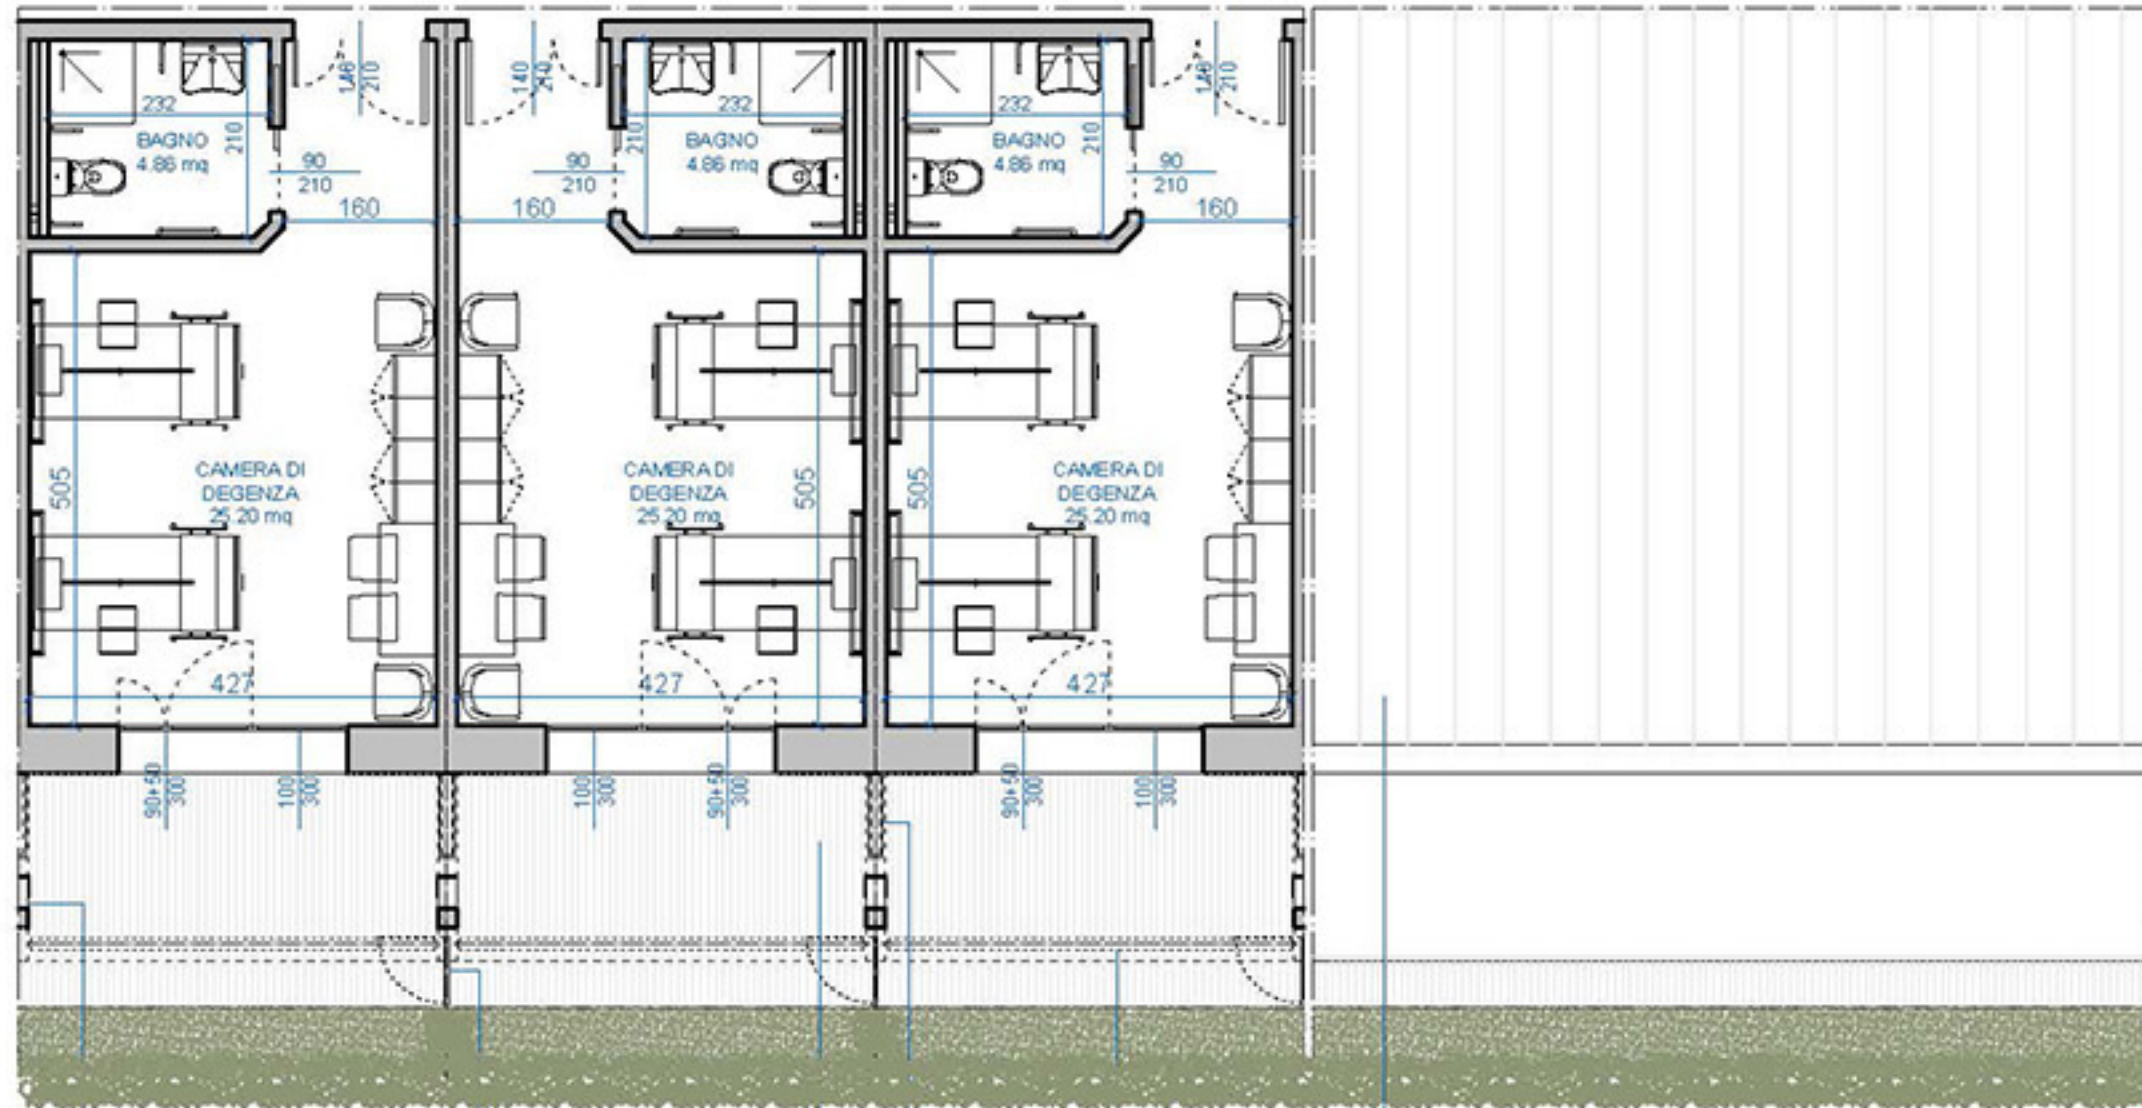

Porticato esterno con struttura in legno


Eventuale cancello

Controsoffitto in doghe di legno con lampada incassata

Parete attrezzabile a gelosia in doghe di legno verticali

Brise-soleil in legno con retrostante pannellatura di schermatura acustica

Lastre in WMZinc con doppia aggraffatura

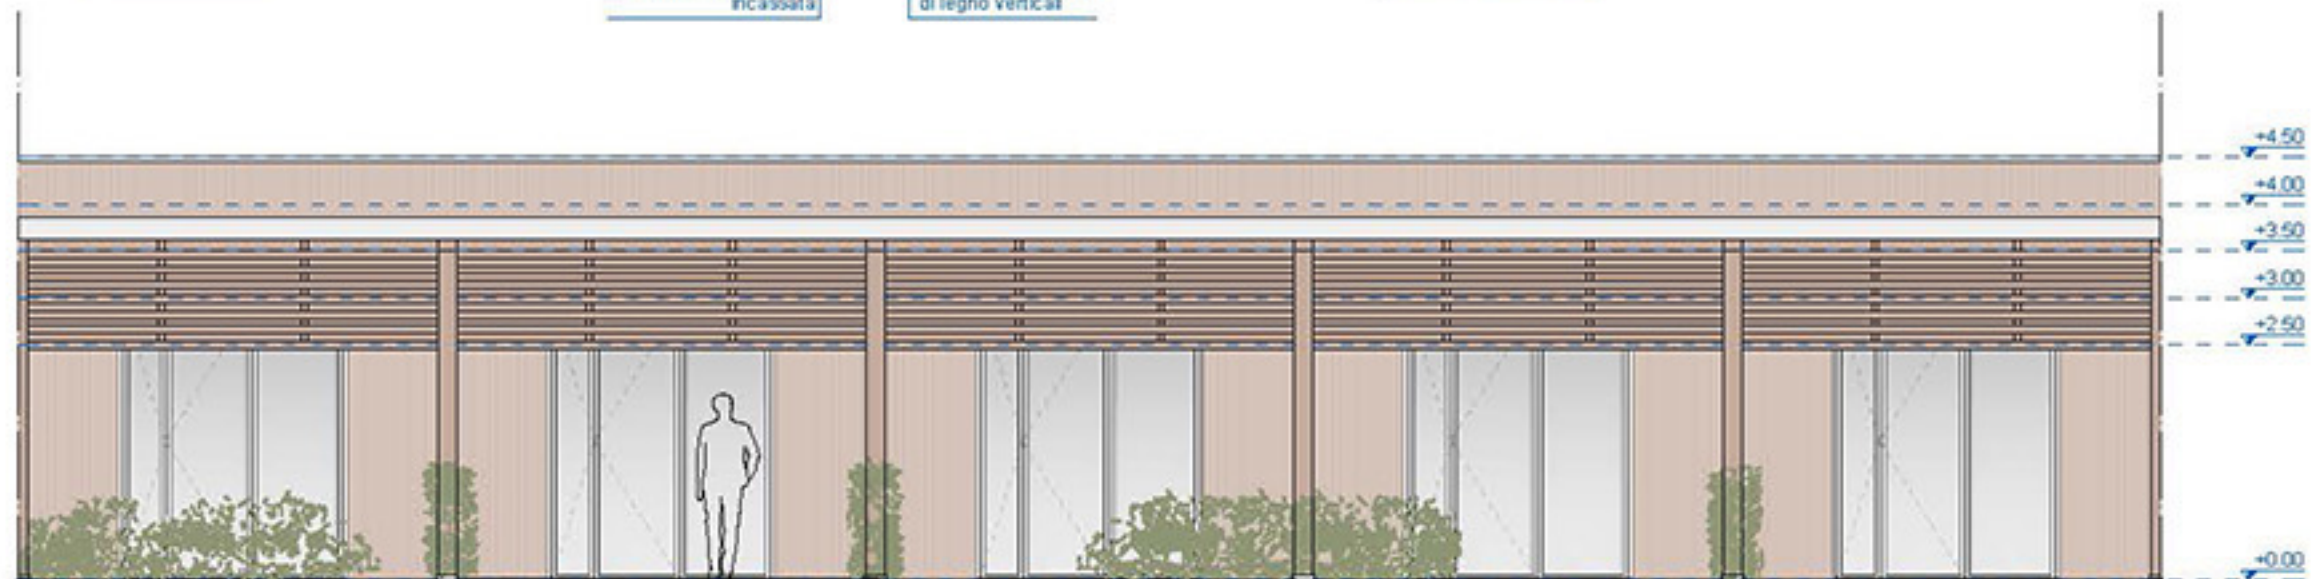



# NUOVA VILLA BELLOMBRA - PROGETTO

DETTAGLIO D03 - PIANTA CAMERA TIPO 3 - LATO ESTERNO OVEST

