





























BO - VIAOLO DEI PRATI N. 3

DIMENSIONI

su \approx 108 mq.
su \approx 146 mq.
VOLUME \approx 400 mc.

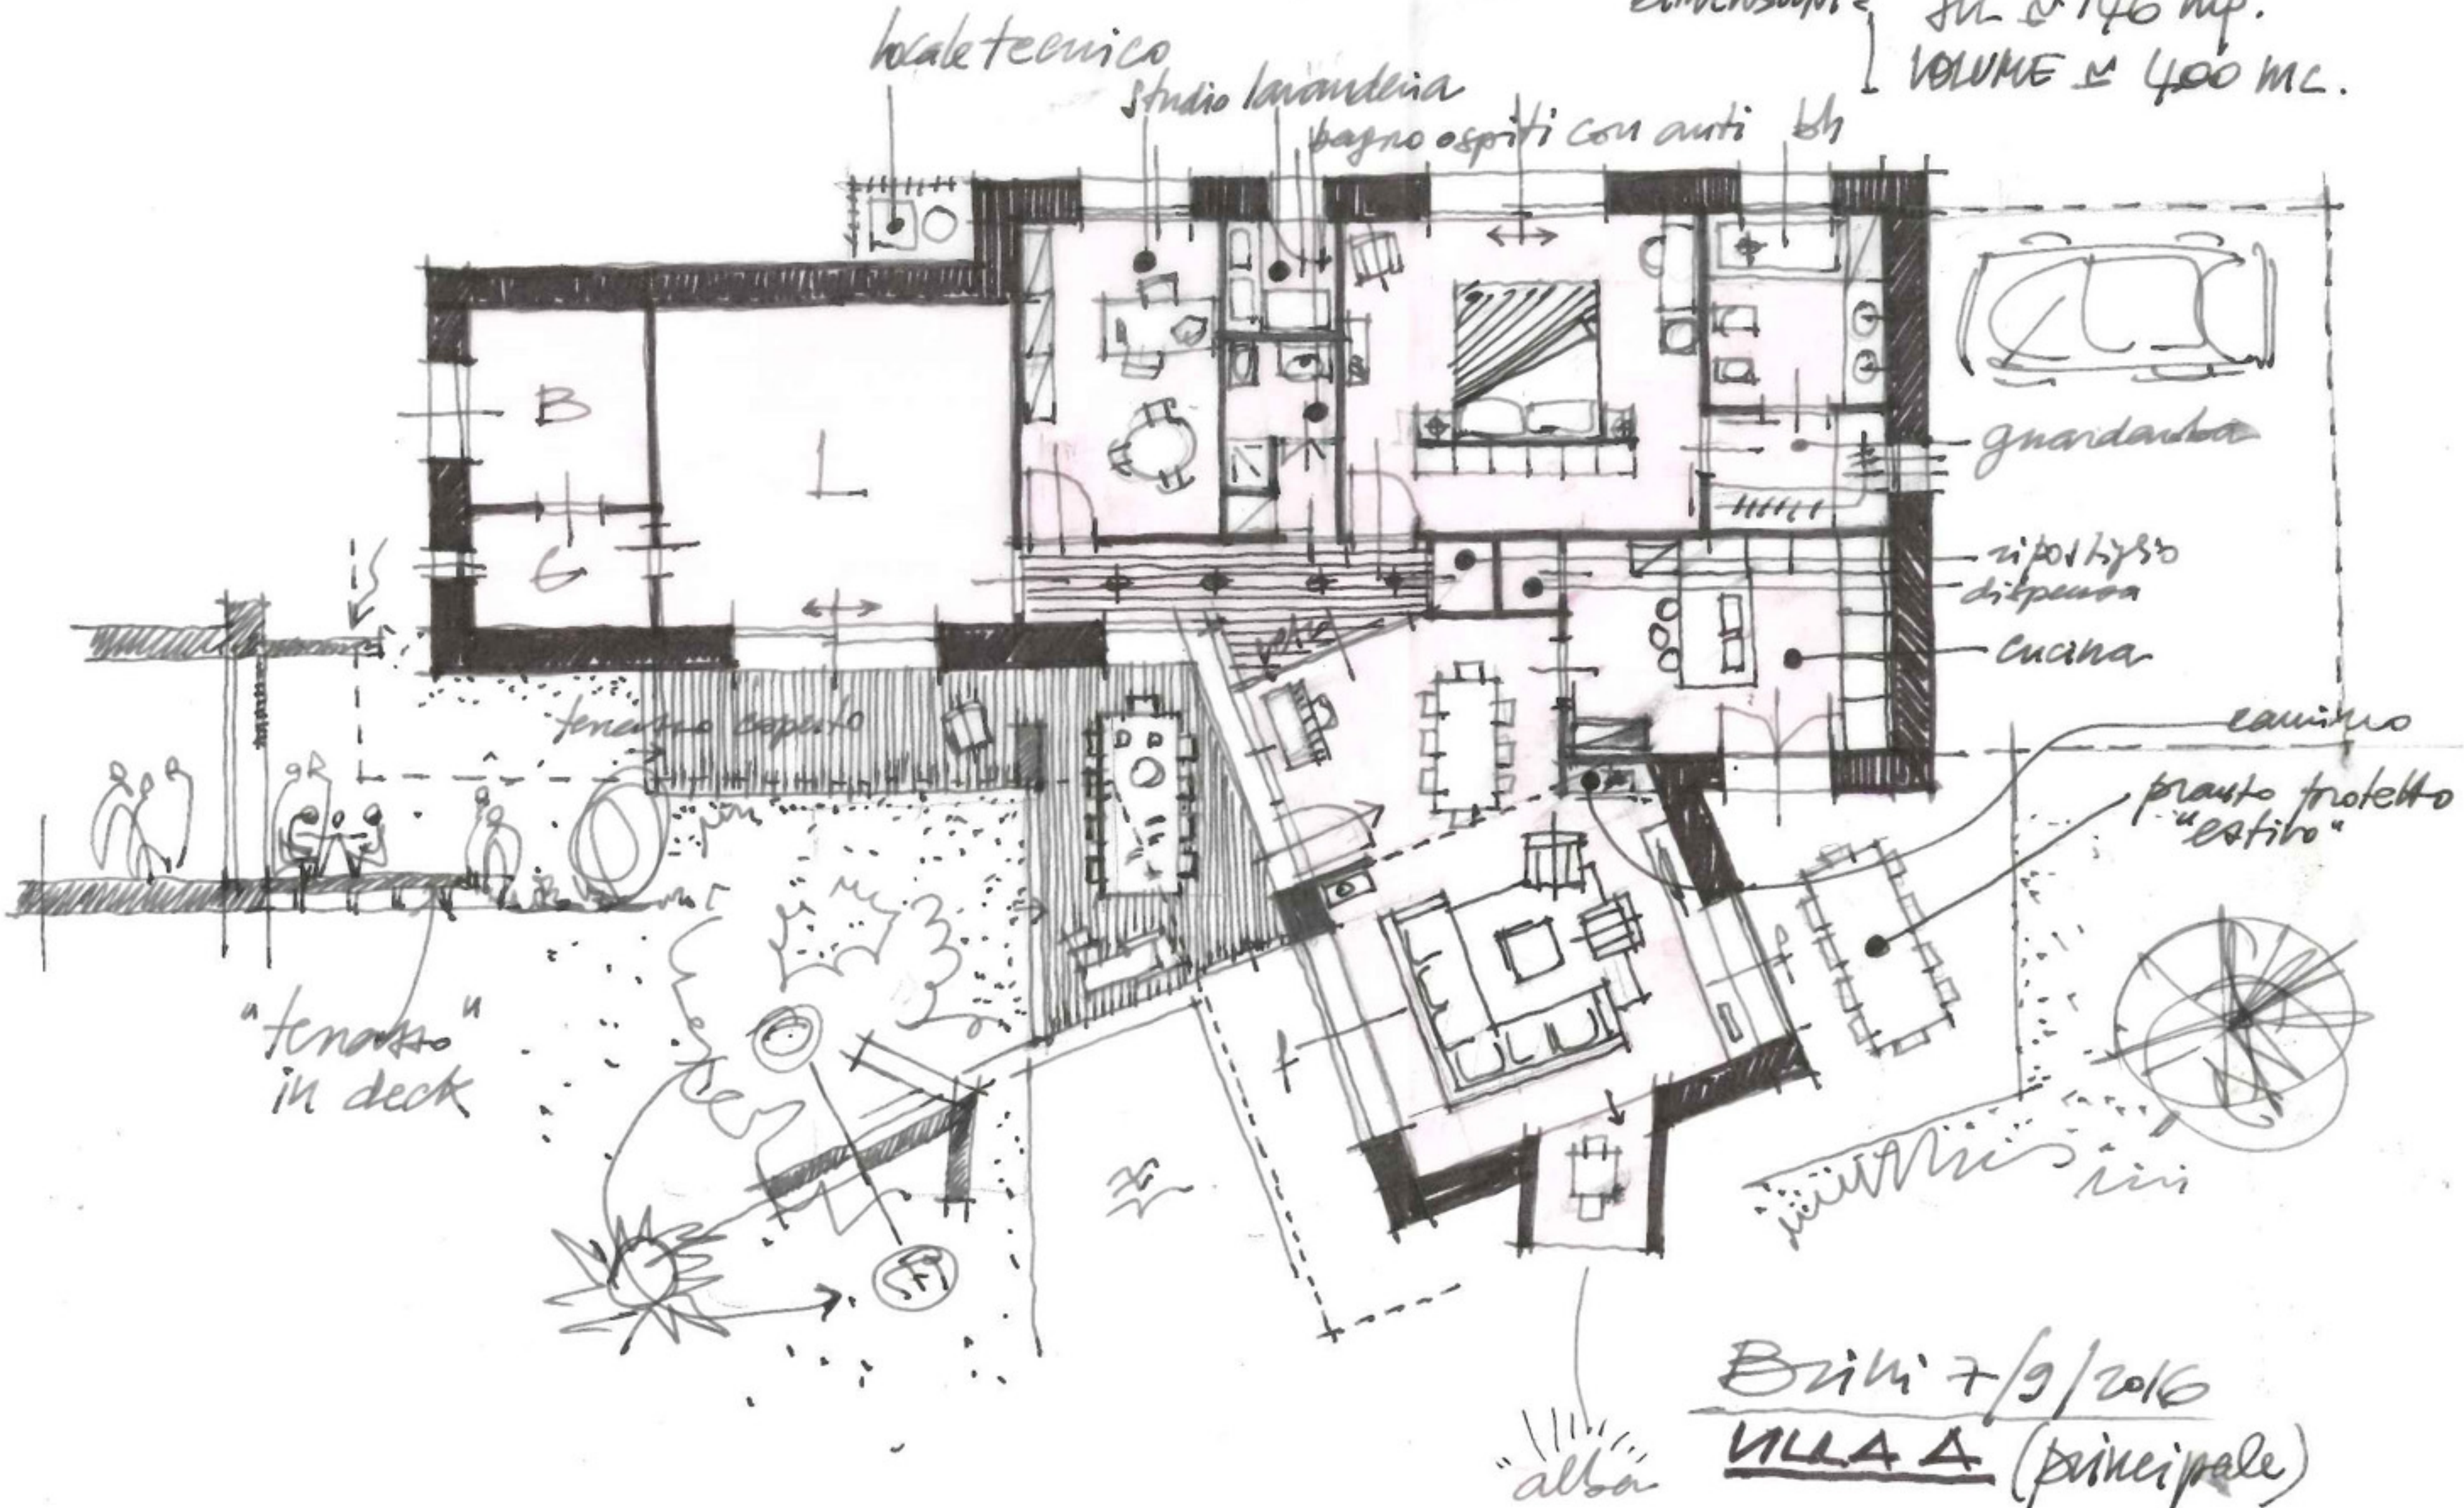

Bini 7/9/2016
VILLA A (principale)

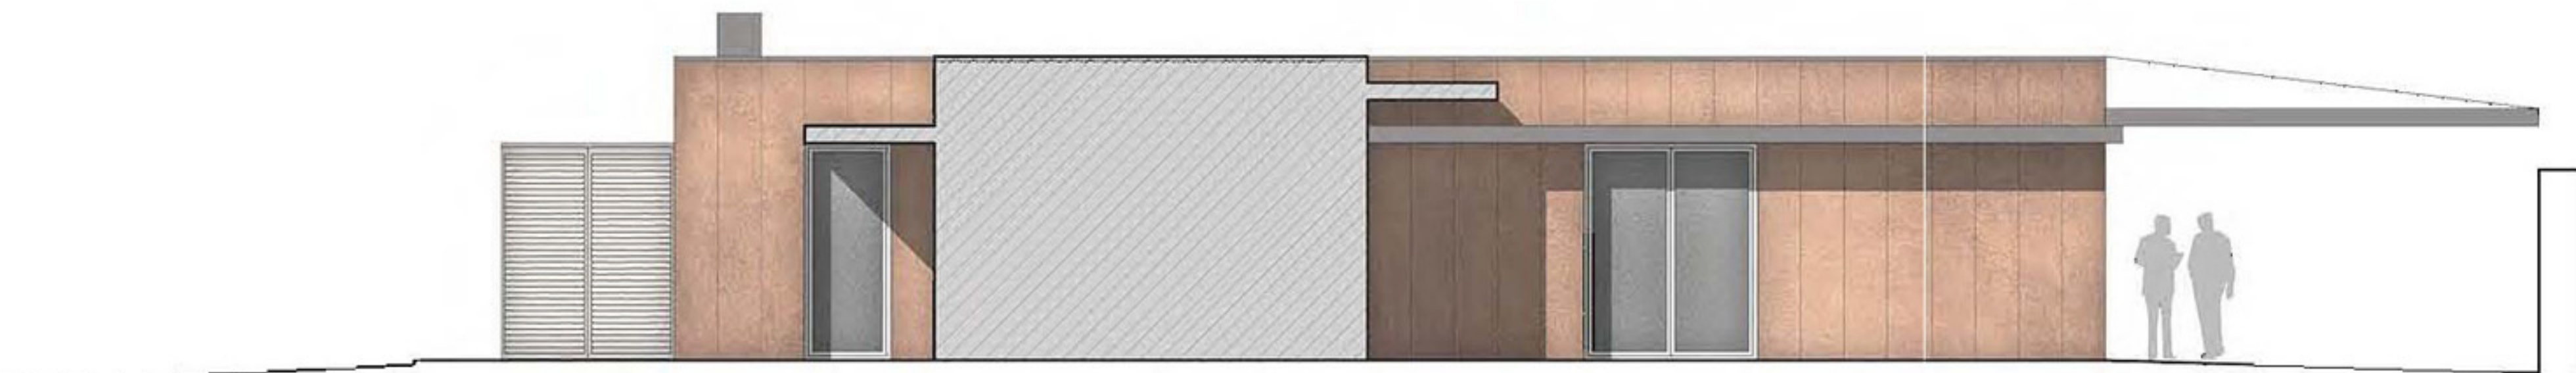


PROSPETTO OVEST






PROSPETTO EST



PROSPETTO NORD

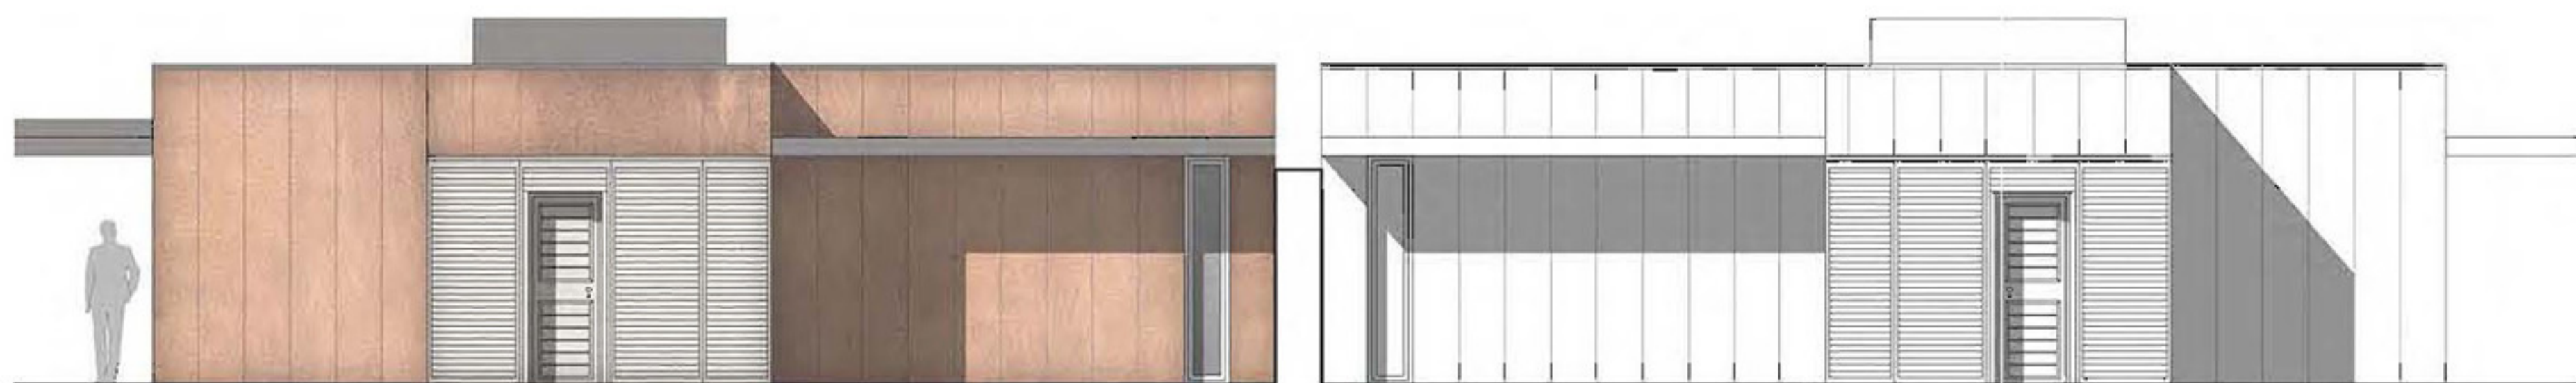

PROSPETTO SUD

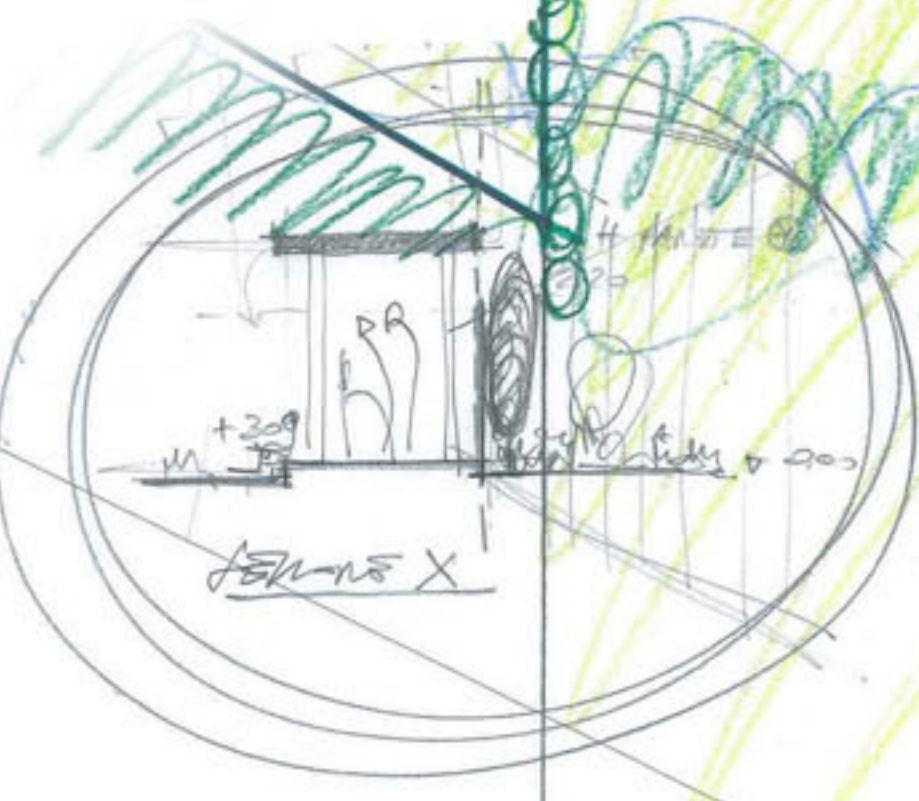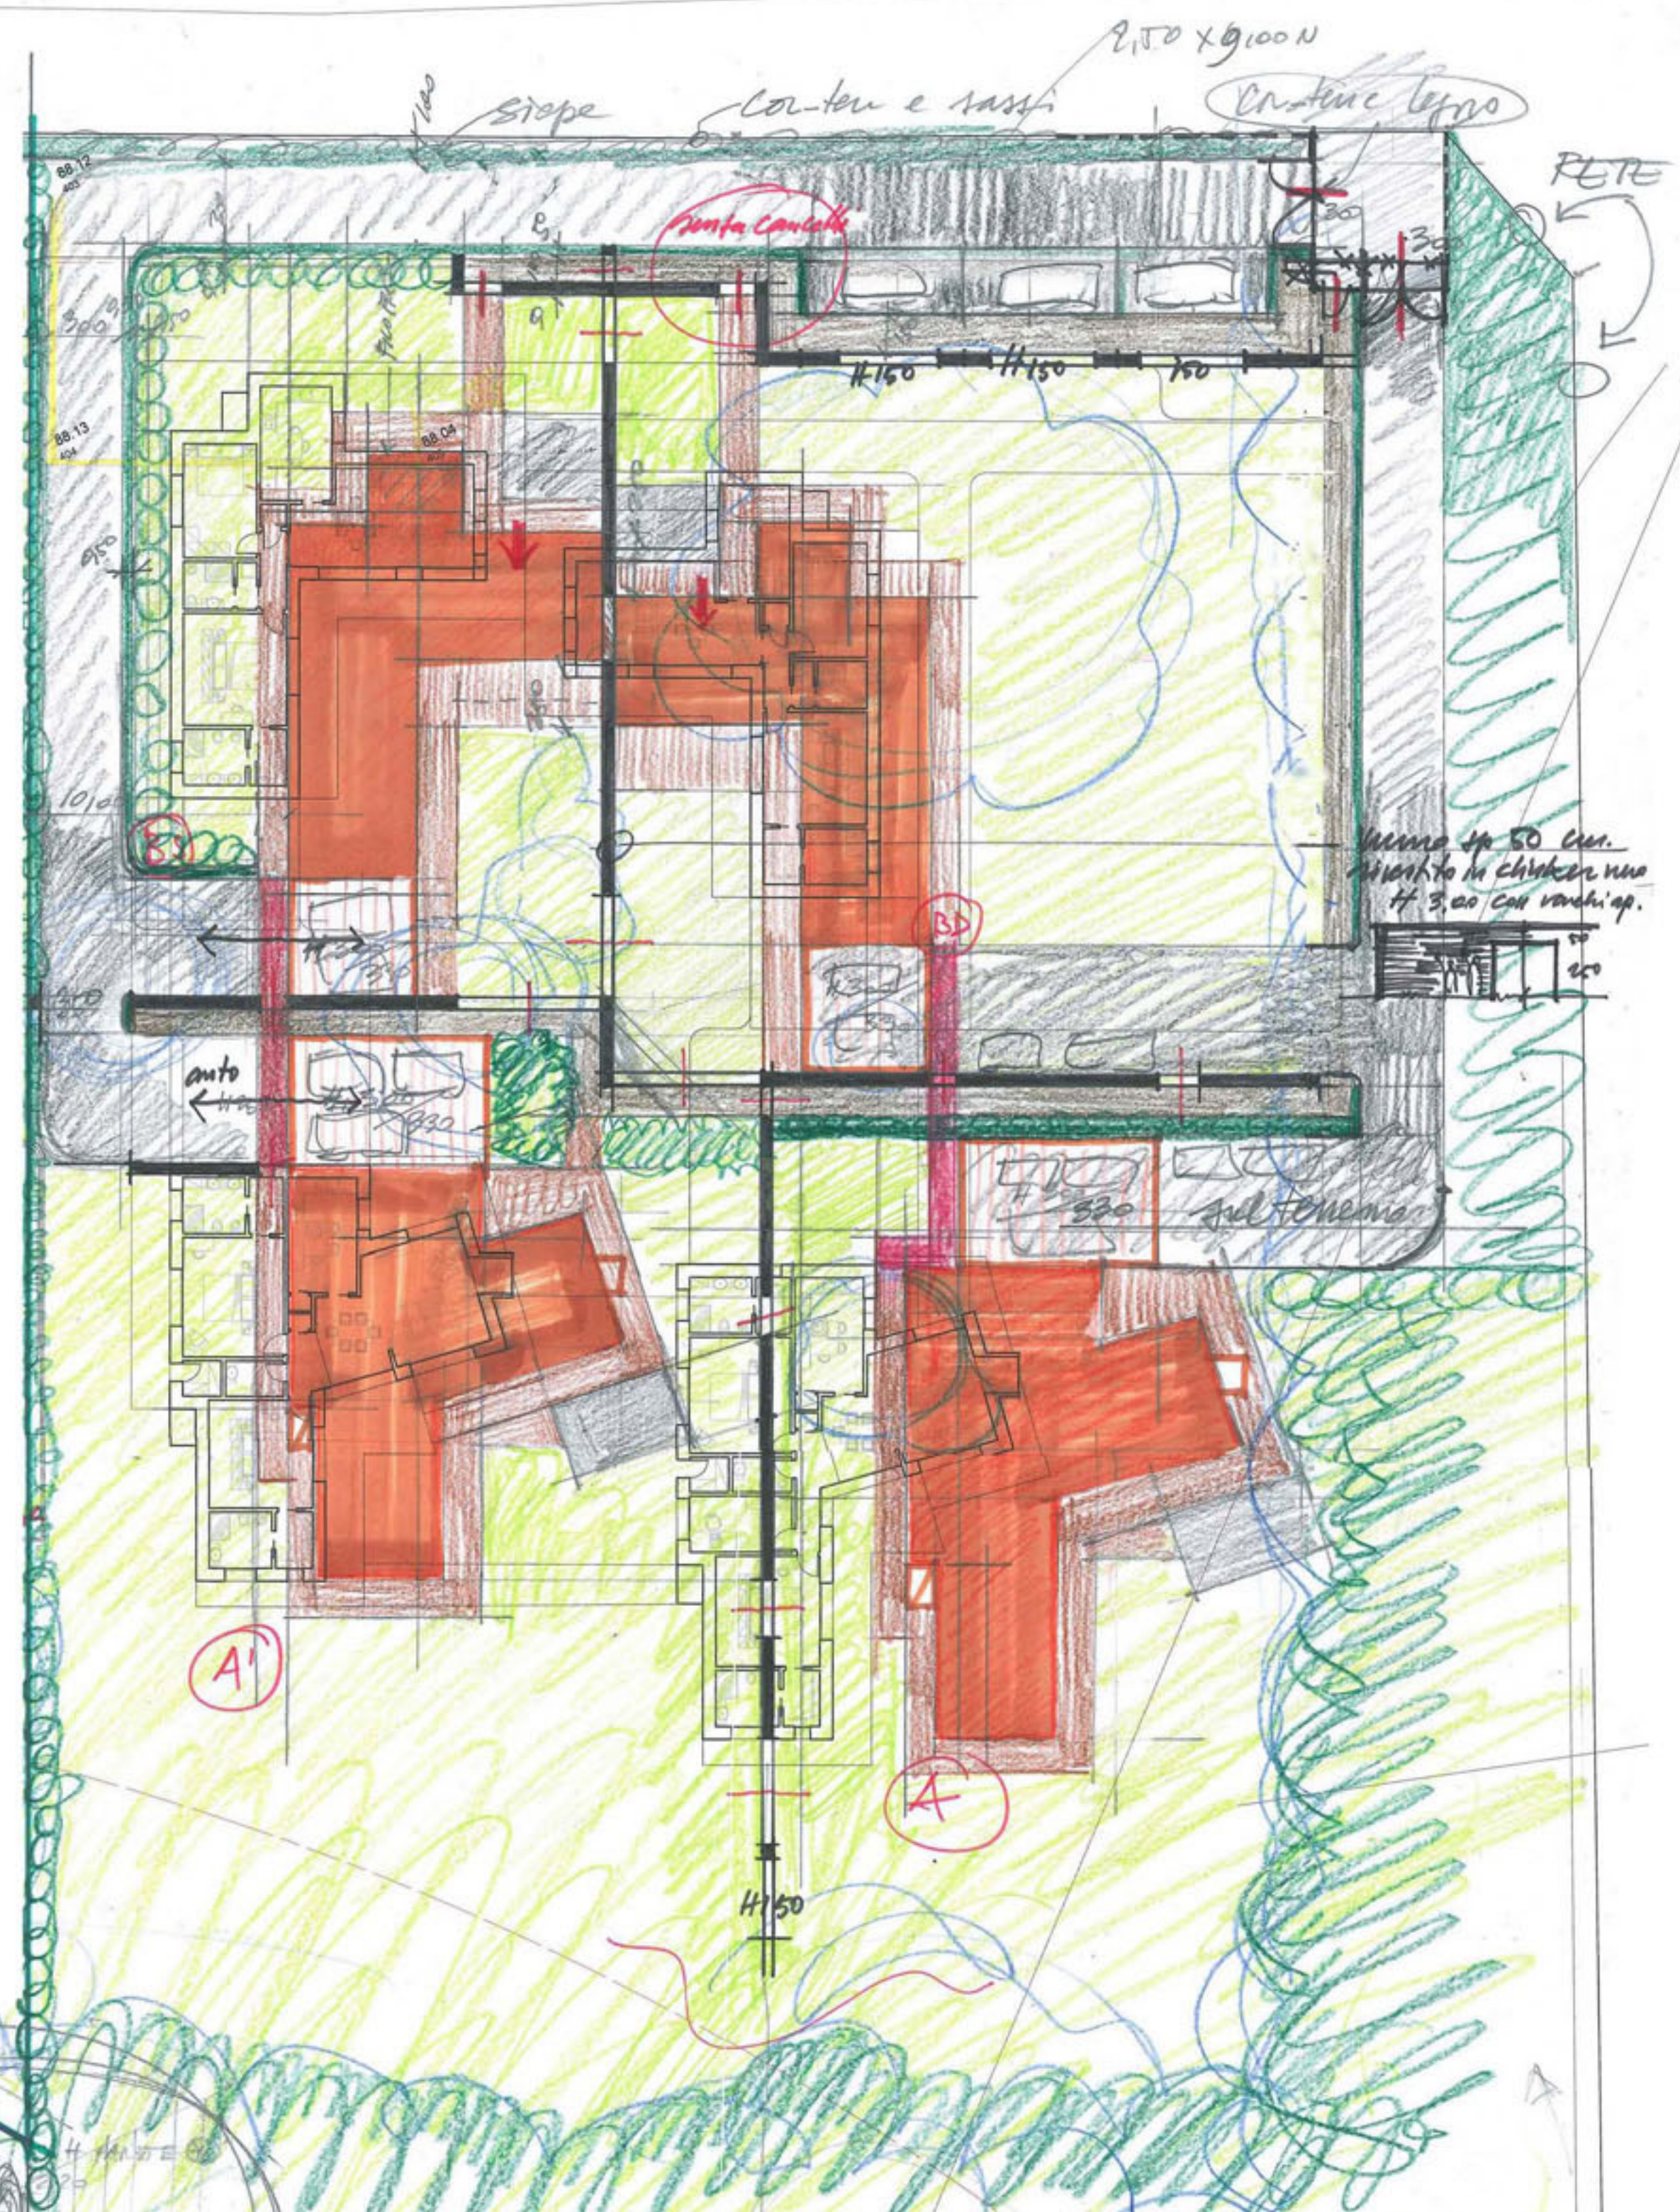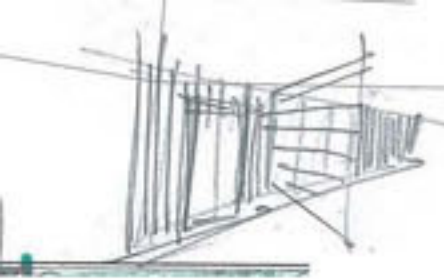


● PARETI A GELOSIA
 "RECLINAZIONE" VESNO D-CHE III E
 TIPO VERTICALE MA SINGOLI E ALCUNI
 QUELLE MAD-SUD, IN ORIZZONTALE QUELLE
 EST-OVEST
N.B. "VANNO OLTRE" LE RECLINAZIONI



VICOLO DEI FRATI 3 Bologna 10/10/2016 BR
 SCALA 1:200
 10 m.

a


PIANO TERRA
PIANO PRIMO

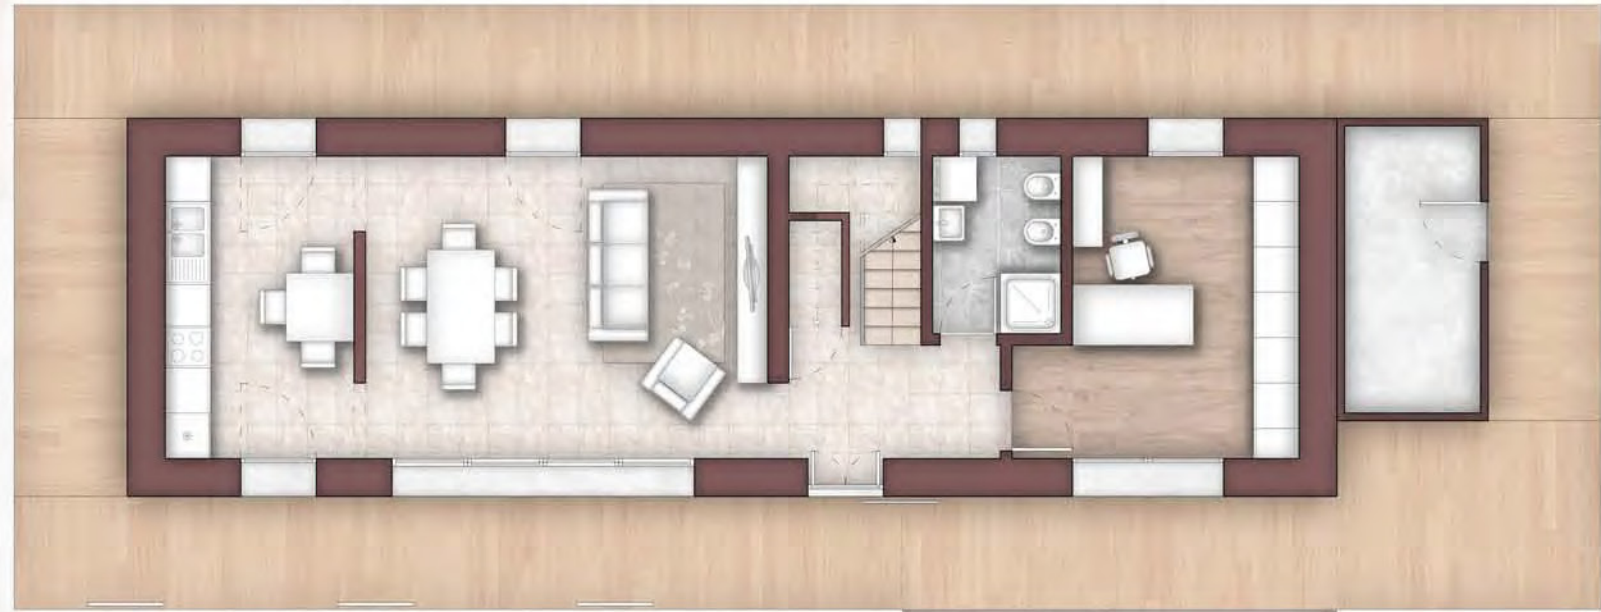

PIANTA PIANO TERRA

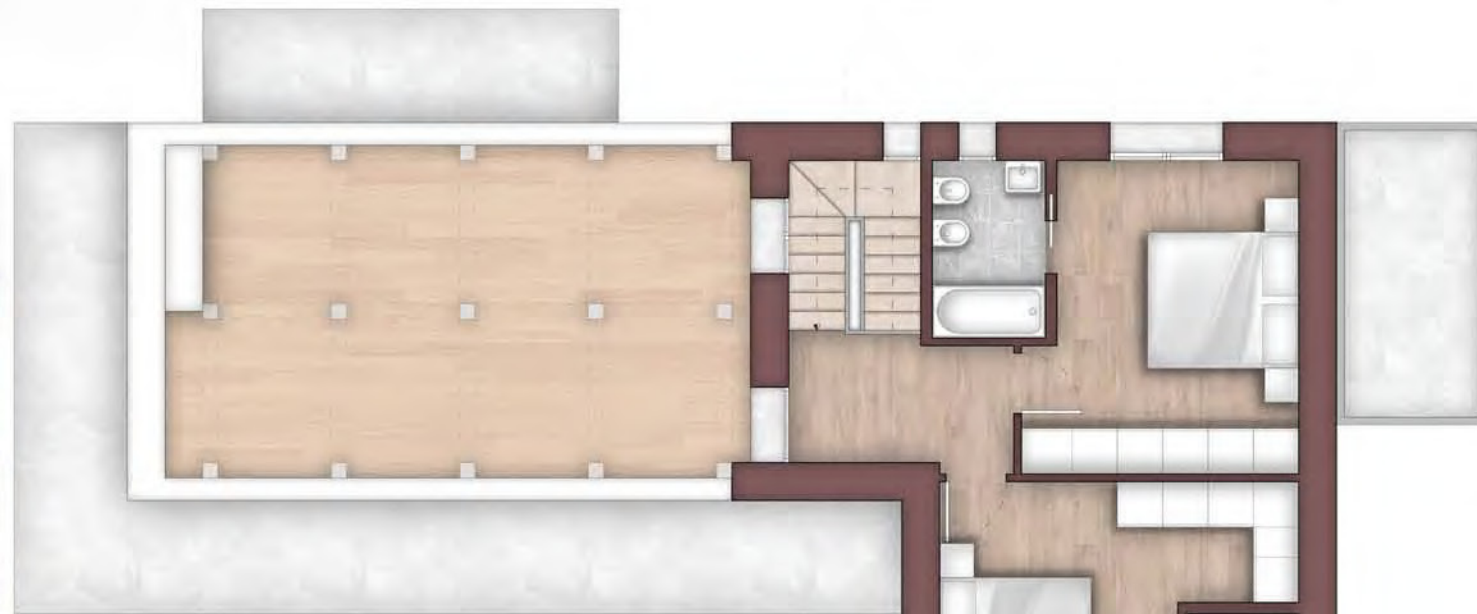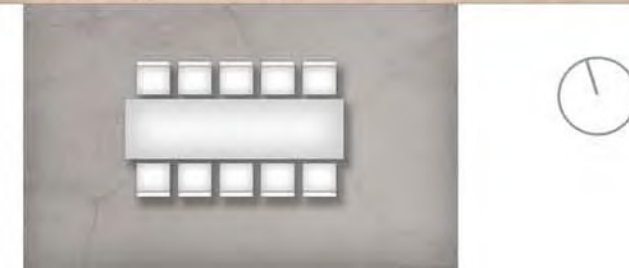

PIANTA PIANO PRIMO

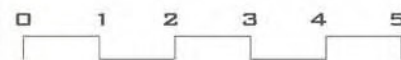

Le piante qui rappresentate potranno variare in ragione degli sviluppi esecutivi, in particolare a riguardo degli ingombri delle strutture e degli impianti.

Gli arredi costituiscono una mera verifica di fattibilità.

Committente e Progettista si riservano modifiche ai materiali di finitura

IL PRESENTE ELABORATO È DI PROPRIETÀ GBA STUDIO SRL



